


KIVITELI TERVDOKUMENTÁCIÓ

BEMUTATÓ DOKUMENTUM

A kiviteli tervdokumentáció bizonyos részeit tartalmazza



MEGRENDELŐI ADATOK

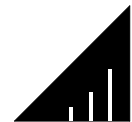

M²



HELYISÉG



DÁTUM

MEGRENDELŐ NEVE: RÖVID BEMUTATÓ DOKUMENTUM

PROJEKT ISMERTETŐ: A KIVITELI TERVOKUMENTÁCIÓ CSAK BIZONYOS RÉSZÉIT TARTALMAZZA

A tervdokumentáció tartalmát a G.Design Belsőépítészeti Stúdió készítette.
Jelen dokumentáció a műszaki kiviteli terveket és a látványterveket foglalja magába.

TARTALOMJEGYZÉK

1	Berendezési terv
2	Falazási terv
3	Beltéri ajtók terve
4	Álmennyezeti terv
5	Burkolati terv
6	Falfestési terv
7	Teljes világításterv
8	Világításterv konszignáció
9	Kapcsolási terv
10	Konnektor terv
11	Hangszóró terv
12	Vizes kiállások terve
13	Berendezési alaprajz falnézethez
14	Falnézetek
15	Színminta
16	Konszignációs táblázatok

Megrendelő:

Építés megnevezése,
helye:

Tervező:

G. DESIGN
www.gdesign.hu
info@gdesign.hu
+36 20 935 4268

- A méretek a kivitelezés során ellenőrizendők!

- A belsőépítész tervek a szakági tervekkel együtt kezelendők!


- Az egyes tervlapok közötti ellentmondás esetén a tervezővel egyeztetni kell!

- A kivitelezés során a
látványterveken szereplő
anyagmegjelenésekre és
színekre ajánlott
törekedni!

Egyéb javaslat esetében
a belsőépítész tervezővel
egyeztetni szükséges!

Berendezési terv

Dátum:

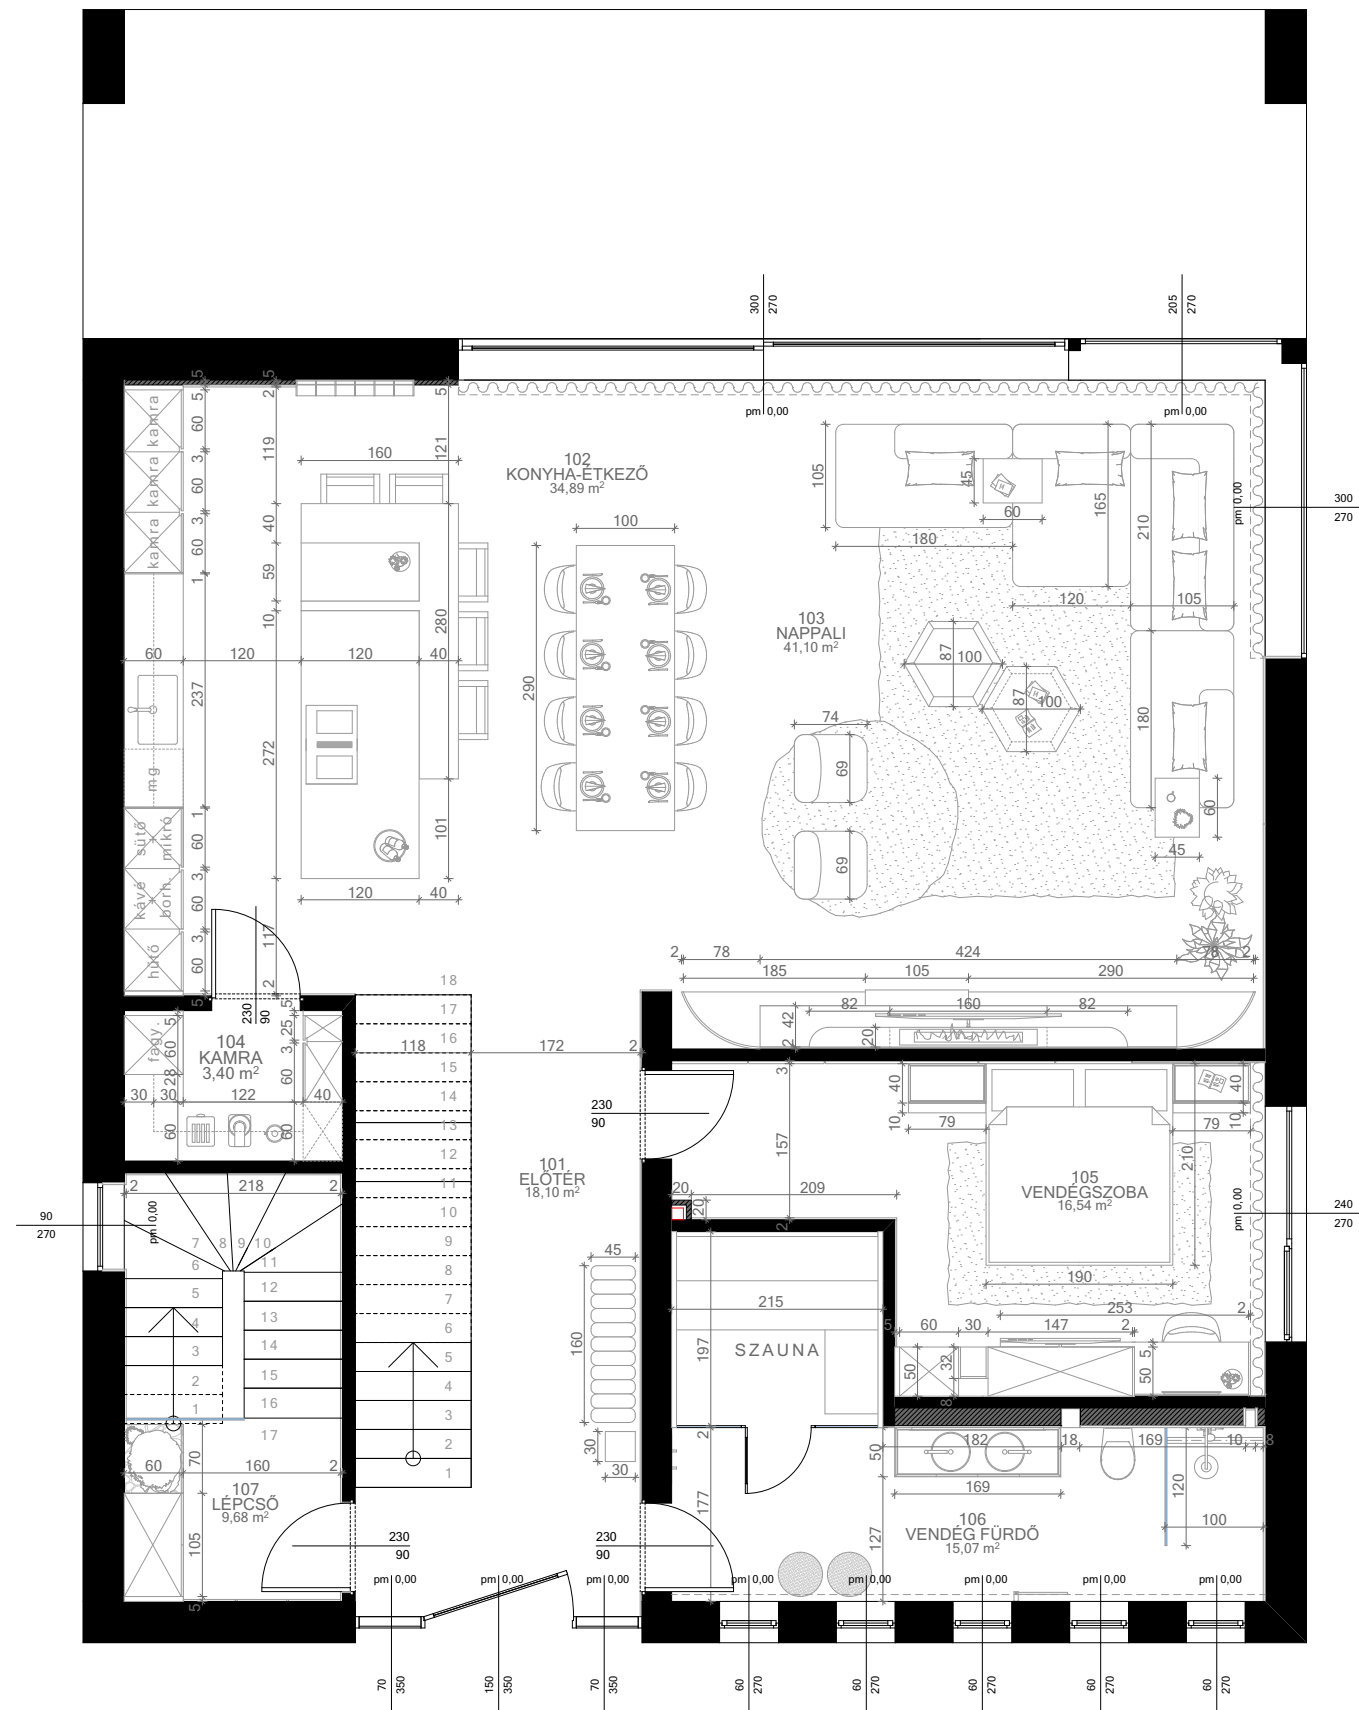

Megrendelő:

Építés megnevezése,
helye:

Tervező:

G. DESIGN
www.gdesign.hu
info@gdesign.hu
+36 20 935 4268

- A méretek a kivitelezés
során ellenőrizendők!

- A belsőépítész tervek a
szakági tervekkel együtt
kezelendők!








- Az egyes tervlapok
közötti ellentmondás
esetén a tervezővel
egyeztetni kell!



- A kivitelezés során a
látványterveken szereplő
anyagmegjelenésekre és
színekre ajánlott
törekedni!
Egyéb javaslat esetében
a belsőépítész tervezővel
egyeztetni szükséges!

Falazási terv

Dátum:

2

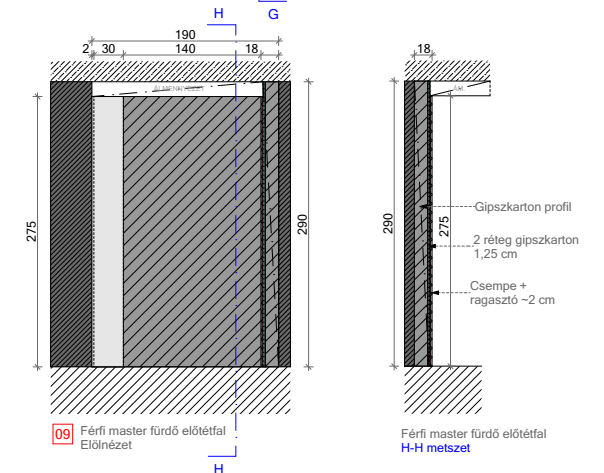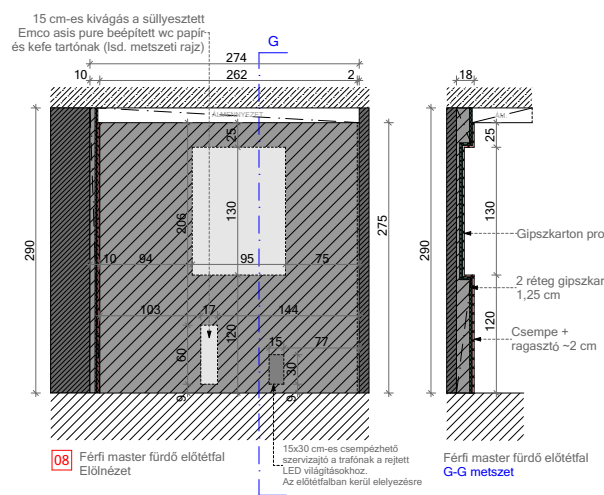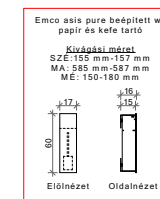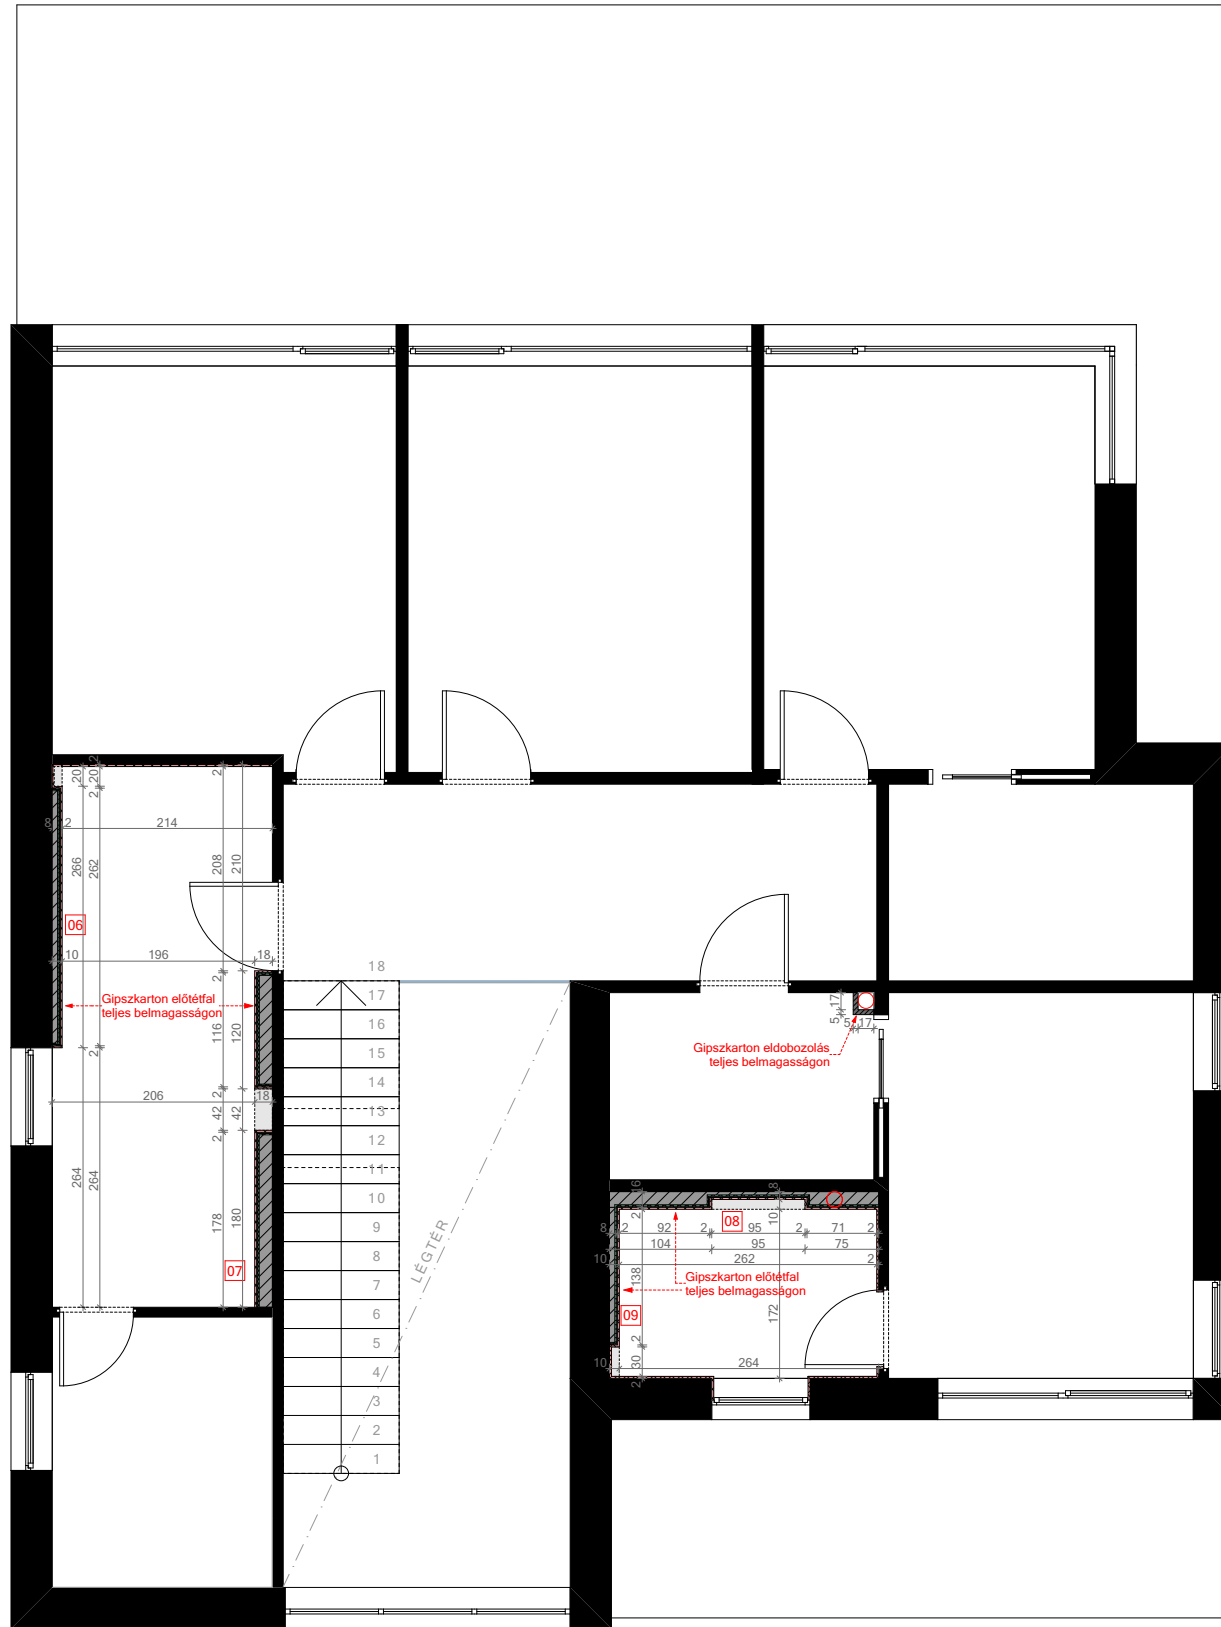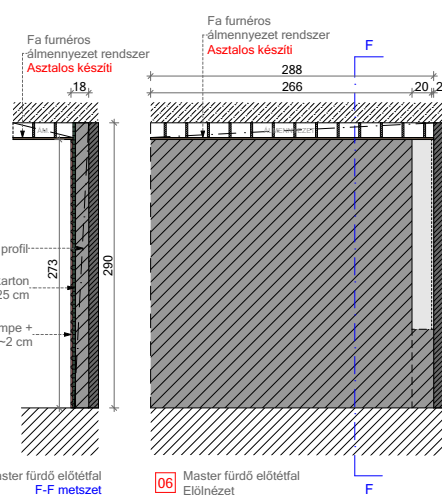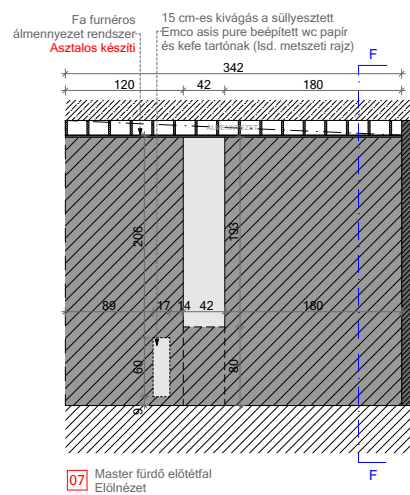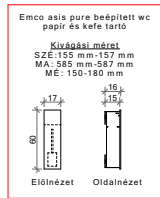

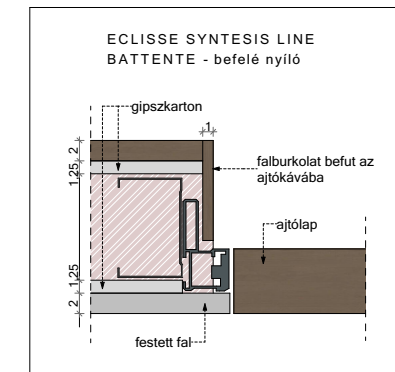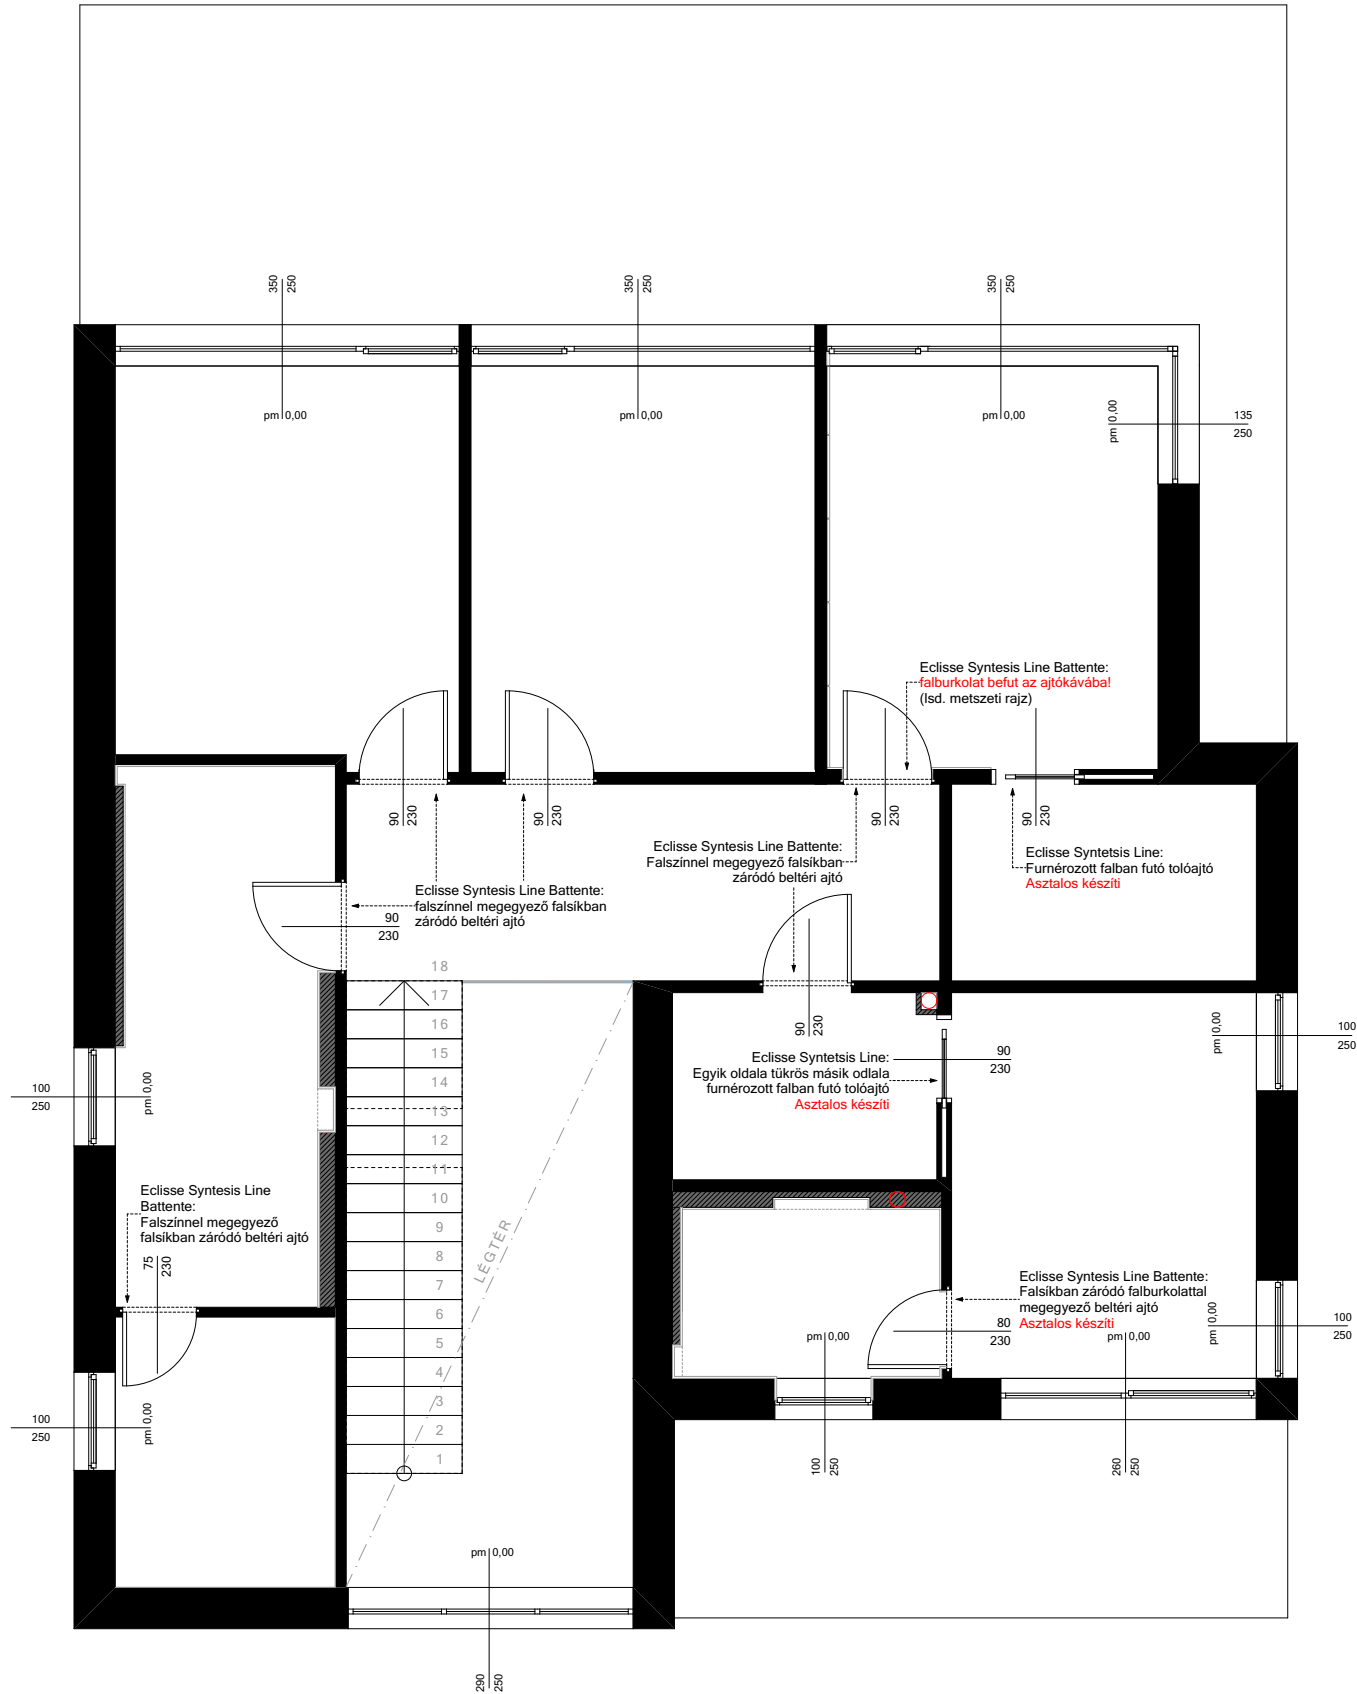

Megrendelő:

Építés megnevezése,
helye:

Tervező:

G. DESIGN
www.gdesign.hu
info@gdesign.hu
+36 20 935 4268

- A méretek a kivitelezés
során ellenőrizendők!

- A belsőépítész tervek a
szakági tervekkel együtt
kezelendők!

- Az egyes tervlapok
közötti ellentmondás
esetén a tervezővel
egyeztetni kell!


- A kivitelezés során a
látványterveken szereplő
anyagmegjelenésekre és
színekre ajánlott
törekedni!
Egyéb javaslat esetében
a belsőépítész tervezővel
egyeztetni szükséges!

Beltéri ajtók terve

Dátum:

3



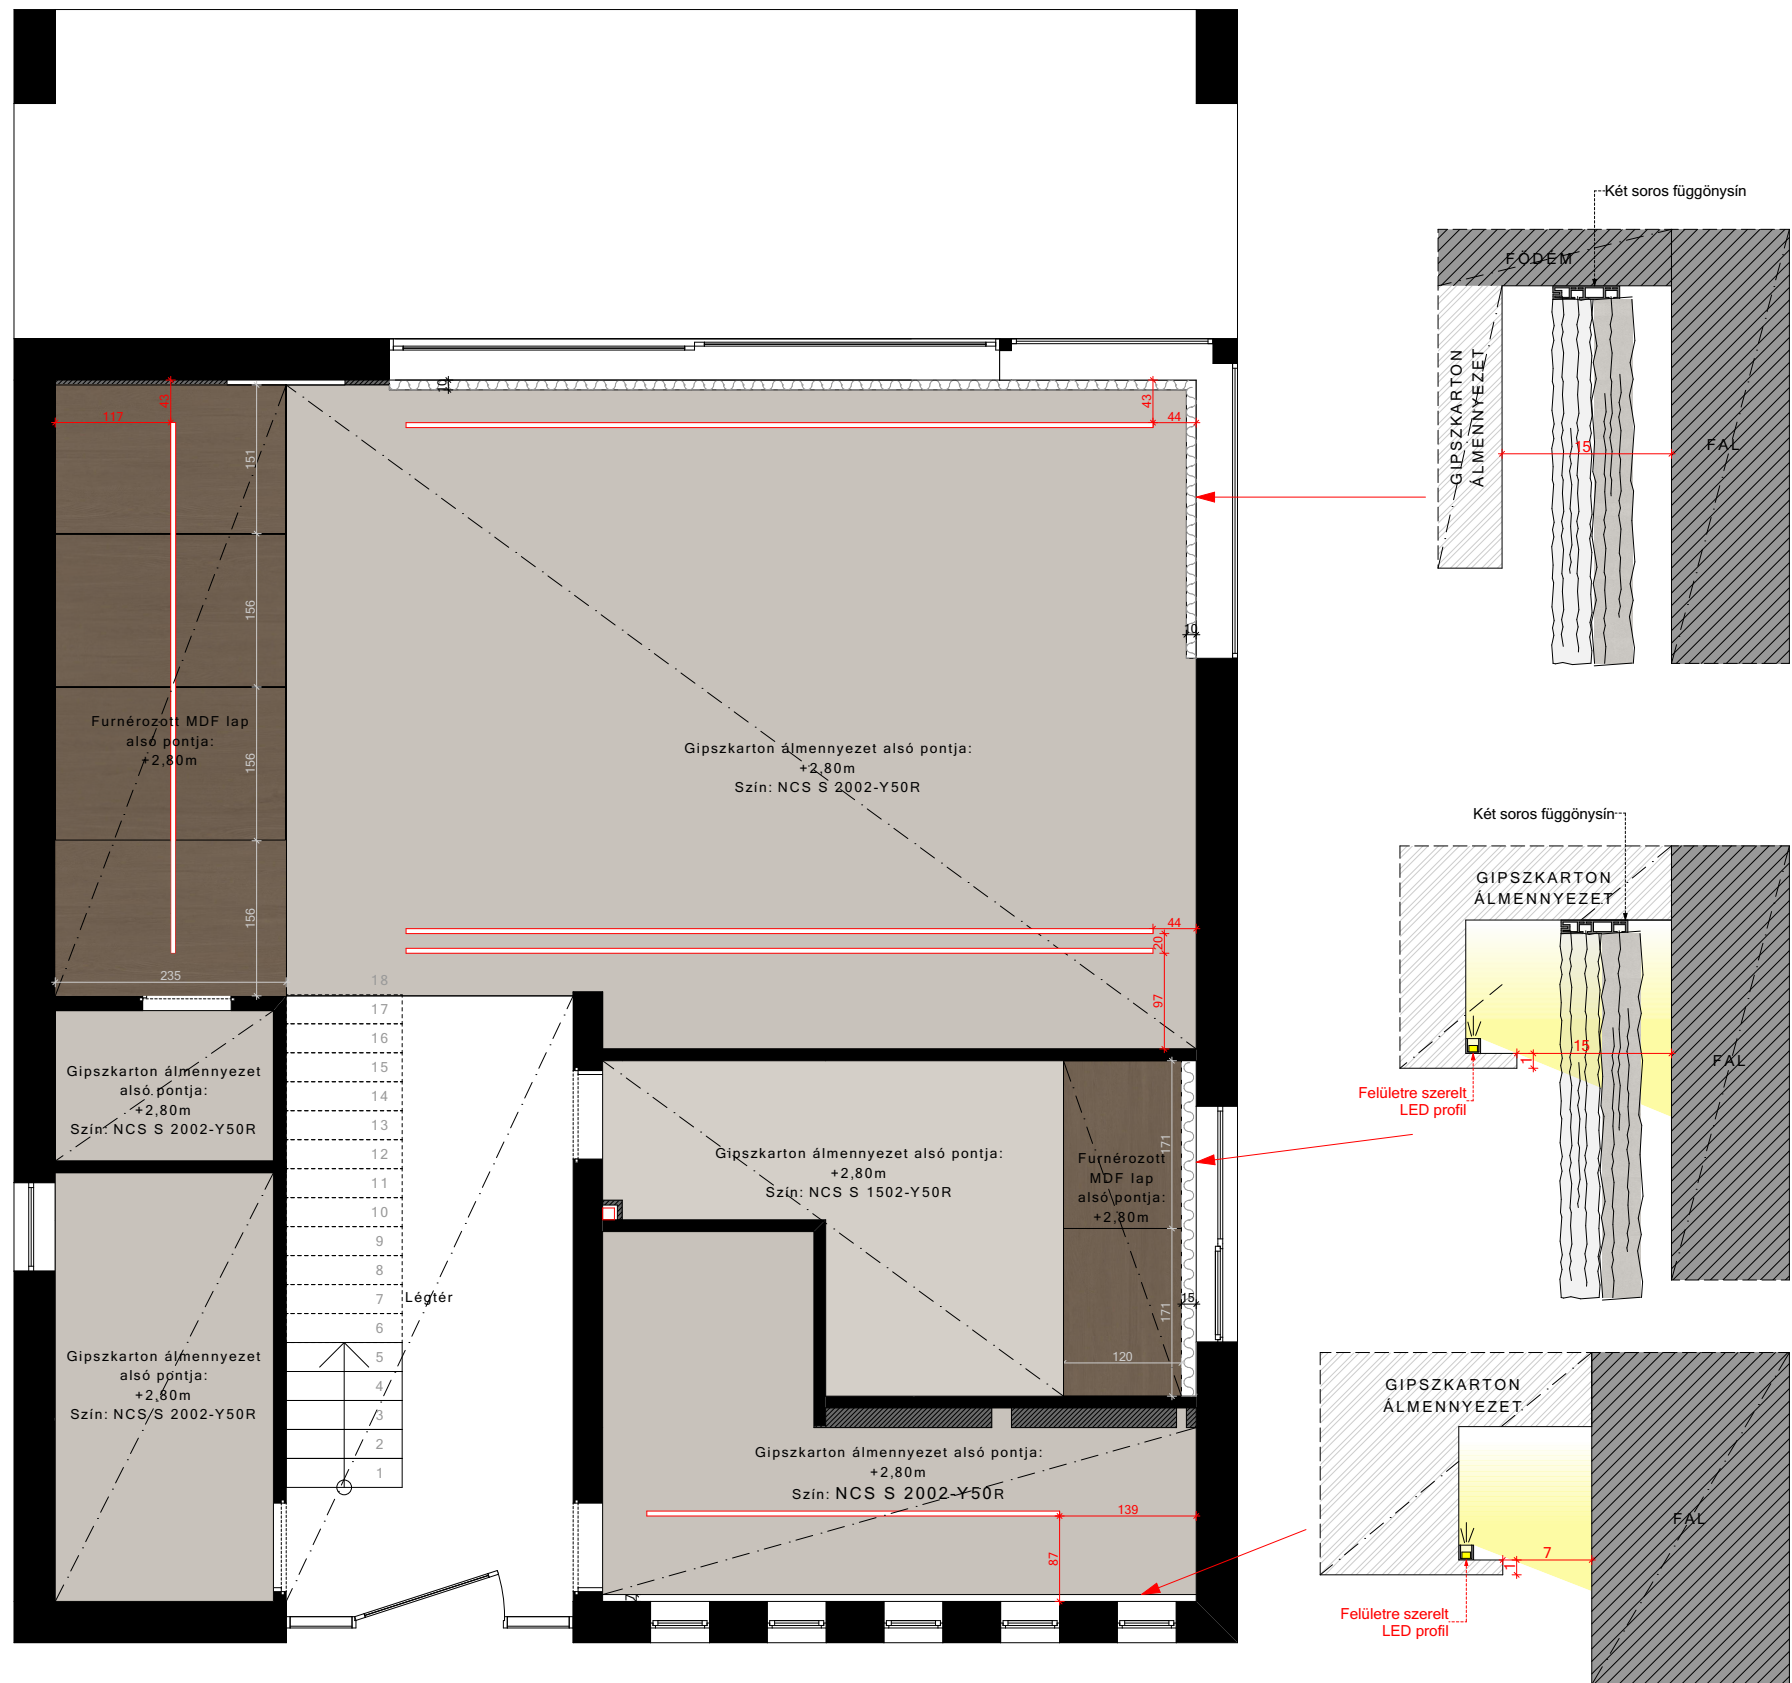

Megrendelő:

Építés megnevezése, helye:

Tervező:

G. DESIGN
www.gdesign.hu
info@gdesign.hu
+36 20 935 4268

- A méretek a kivitelezés során ellenőrizendők!

- A belsőépítész tervek a szakági tervekkel együtt kezelendők!

- Az egyes tervlapok közötti ellentmondás esetén a tervezővel egyeztetni kell!

- A kivitelezés során a látványterveken szereplő anyagmegjelenésekre és színekre ajánlott törekedni!
Egyéb javaslat esetében a belsőépítész tervezővel egyeztetni szükséges!

Álmennyezeti terv

Dátum:

4



Megrendelő:

Építés megnevezése,
helye:

Tervező:

G. DESIGN
www.gdesign.hu
info@gdesign.hu
+36 20 935 4268

- A méretek a kivitelezés során ellenőrizendők!

- A belsőépítész tervek a szakági tervekkel együtt kezelendők!

- Az egyes tervlapok közötti ellentmondás esetén a tervezővel egyeztetni kell!


- A kivitelezés során a
látványterveken szereplő
anyagmegjelenésekre és
színekre ajánlott
törekedni!


Egyéb javaslat esetében
a belsőépítész tervezővel
egyeztetni szükséges!

Burkolati terv

Dátum:

5

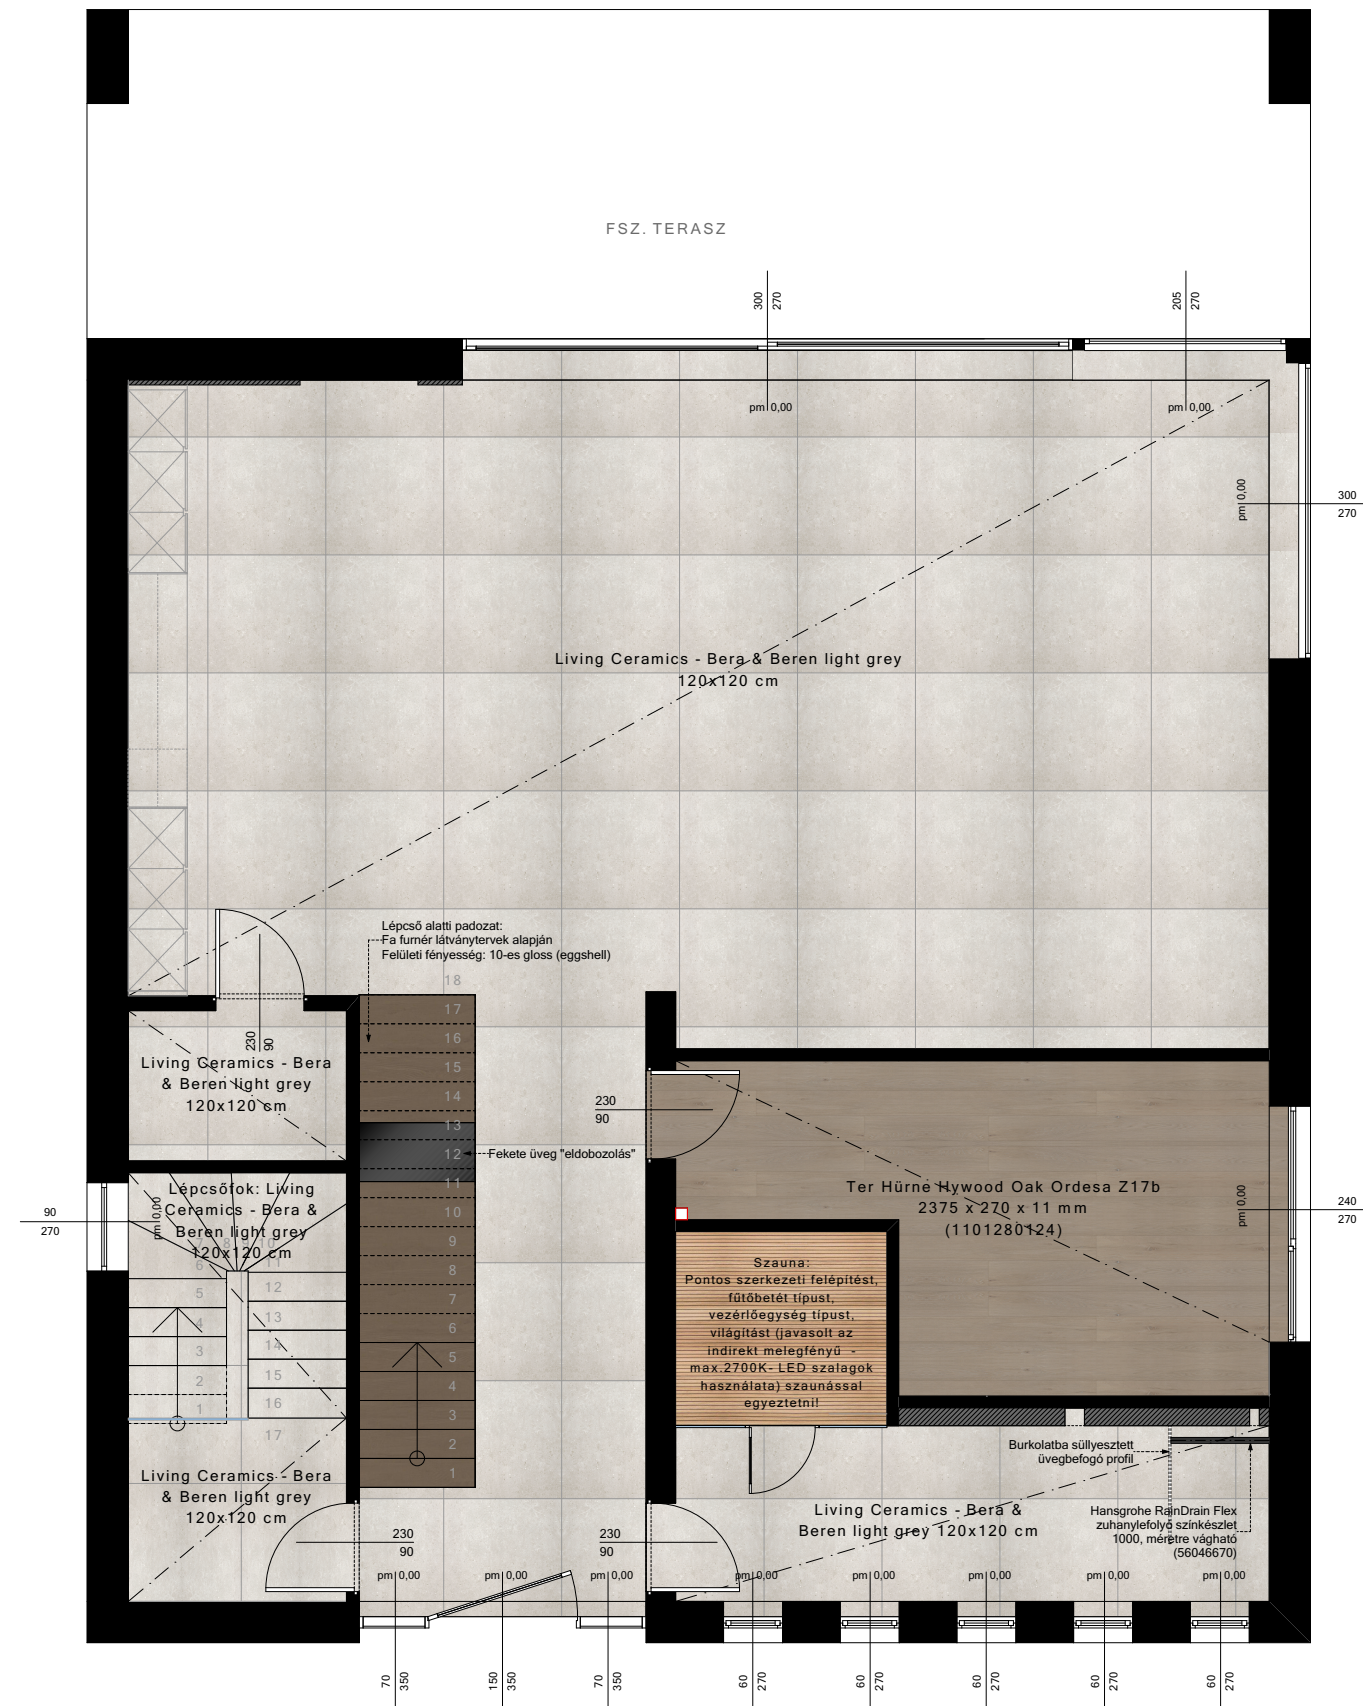

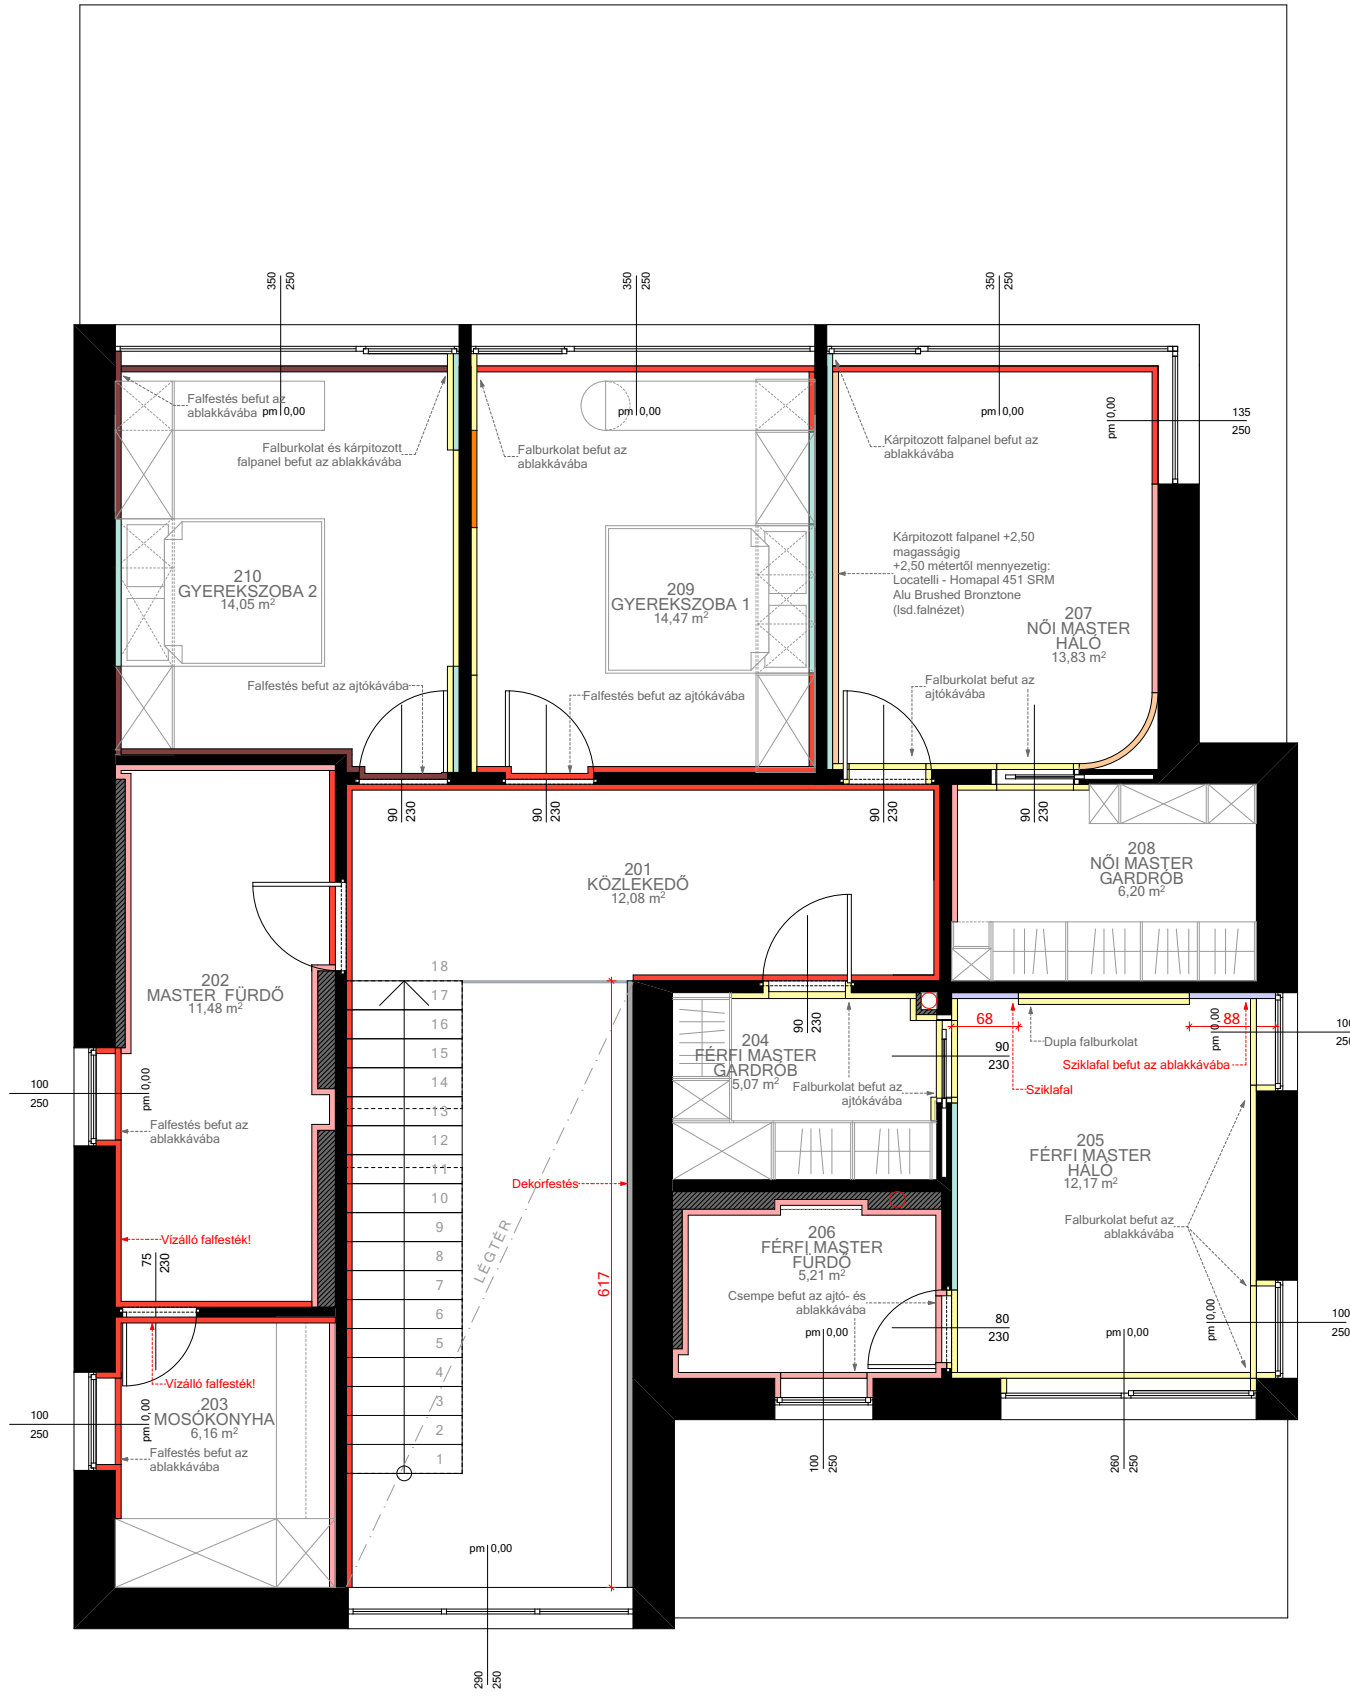

- Mosható beltéri falfesték szín: NCS S 5502Y
- Mosható beltéri falfesték szín: NCS S 1502 Y50R
- Mosható beltéri falfesték szín: NCS S 2005 Y50R
- Mosható beltéri falfesték szín: NCS S 2002 Y50R
- Mosható beltéri falfesték szín: fekete
- Tecnografica Copenhagen 2
- Dekorfestés látványtervek alapján
- Szikla hatású dekorfal látványtervek alapján
- Beton hatású mikrocement látványtervek alapján
- Locatelli- Homapal 451 SRM Alu Brushed Bronztone
- Neolith
- Kárpitozott falpanel
- Falburkolat
- Csempé

Amennyiben a kivitelező nem javasolja a mosható falfestéket amíg az épület ki nem szárad teljesen, úgy sima beltéri falfestéket használjunk, az általunk megadott színekben.

Megrendelő:

Építés megnevezése, helye:

Tervező:

G. DESIGN
www.gdesign.hu
info@gdesign.hu
+36 20 935 4268

- A méretek a kivitelezés során ellenőrizendők!

- A belsőépítész tervek a szakági tervekkel együtt kezelendők!

- Az egyes tervlapok közötti ellentmondás esetén a tervezővel egyeztetni kell!

- A kivitelezés során a látványterveken szereplő anyagmegjelenésekre és színekre ajánlott törekedni!
Egyéb javaslat esetében a belsőépítész tervezővel egyeztetni szükséges!


Falfestési terv

Dátum:6

Jelmagyarázat	
	MYLAMP YORK 1S fejes süllyesztett elgipszelhető lámpa, 12db
	MYLAMP YORK 2S fejes süllyesztett elgipszelhető lámpa, IP védett, 2db
	MYLAMP YORK 2S fejes süllyesztett elgipszelhető lámpa, 12db
	MYLAMP YORK 3S fejes süllyesztett elgipszelhető lámpa, 5db
	MYLAMP D30/900 GU10, bronz, 3 db
	MYLAMP OXFORD 2 felületre szerelhető lámpatest, IP védett, fekete, 1db
	MYLAMP OXFORD 1 felületre szerelhető lámpatest, IP védett, fekete, 2db
	MYLAMP OXFORD 1 felületre szerelhető lámpatest, fekete, 1db
	MYLAMP egyedi függesztett lámpatest, fekete, 1db
	MYLAMP egyedi függesztett lámpatest, fekete, 3db
	MYLAMP FISSURE S süllyesztett 5,4m alaprendszer+ 5db ELISE modul, fekete
	MYLAMP FISSURE S süllyesztett 7,6m alaprendszer+ 4db ELISE modul+ 2db HOLLE MICRO DUO modul, fekete
	MYLAMP FISSURE S süllyesztett 7,6m alaprendszer+ 2db ELISE modul+ 1db HOLLE MICRO QUADRO modul, fekete
	MYLAMP FISSURE S süllyesztett 7,6m alaprendszer+ 2db ELISE modul+ 1db HOLLE MICRO QUADRO modul, fekete
	MYLAMP FISSURE S süllyesztett 4,2m alaprendszer+ 4db ELISE modul, fekete
	Közös talpon: MYLAMP D30/300 GU10, fekete, 2 db+ MYLAMP egyedi függesztett lámpatest, bronz, 1db
	MYLAMP egyedi függesztett lámpatest, bronz, 1db
	MYLAMP egyedi függesztett lámpatest, , 1db
	Aromas Del Campo Elma függeszték, fekete/üveg, 1db
	Aromas Del Campo Elma egyes függeszték, fekete/üveg, 1db
	Gubi Obello asztali lámpa, fehér, 1db
	Notapo 2 3000K falba süllyesztendő útvonal és lépcsővilágító LED lámpa, fehér, 22db
	MYLAMP egyedi állólámpa, 20x20x40, fehér, 1db
	MYLAMP egyedi állólámpa, 15x15x80, fehér, 1db
	MYLAMP egyedi állólámpa, 10x10x50, fehér, 1db

	MYLAMP NINO 6 asztali lámpatest, fekete, 1db
	MYLAMP FISSURE S süllyesztett 5m alaprendszer+ 4db ELISE modul+ 1db HOLLE MICRO DUO modul, fekete
	2db: MYLAMP FISSURE S süllyesztett 3,4m alaprendszer+ 2db ELISE modul+ 1db HOLLE MICRO QUADRO modul, fekete
	2db: MYLAMP FISSURE S süllyesztett 3,4m alaprendszer+ 2db ELISE modul, fekete
	MYLAMP FISSURE S süllyesztett 3,2m alaprendszer+ 3db ELISE modul+ 1db HOLLE MICRO DUO modul, fekete
	MYLAMP FISSURE S süllyesztett 2,4m alaprendszer+ 3db ELISE modul, fekete
	MYLAMP FISSURE S süllyesztett 2m alaprendszer+ 3db ELISE modul+ 1db HOLLE MICRO DUO, fekete
	MYLAMP FISSURE S süllyesztett 2,2x2,8m alaprendszer+ 6db ELISE modul, fekete
	MYLAMP FISSURE R rászerezhető 2,73m alaprendszer+ 1db HOLLE PREMIUM DUO modul, 1db HOLLE PREMIUM SOLO modul, fekete
	MYLAMP FISSURE S süllyesztett 3,8m alaprendszer+ 4db ELISE modul+ 1db HOLLE MICRO QUADRO, fekete
	Aromas Del Campo Ficus asztali lámpa, sárgaréz, 2db
	VIBIA GUISE függeszték, matt garfít/ üveg, 1db
	LA REDOUTE INTERIEURS Botello Metal & Glass állólámpa, black/brass, 1db
	MYLAMP EGYEDI függesztett lámpatest, fekete, 1db
	MYLAMP HOLLE MICRO felületre szerelt lámpatest, IP védett, fekete, 8db
	AROMAS DEL CAMPO ISON függesztett lámpatest, matt fekete, 2db
	MYLAMP D30/300 felületre szerelt lámpatest, fekete, 1db
	MYLAMP FISSURE félig süllyesztett 3,6x5,6m alaprendszer+ 6db ELISE modul+ 2db HOLLE MICRO QUADRO, fekete
	2db: MYLAMP FISSURE félig süllyesztett 4,2m alaprendszer+ 4db ELISE modul, fekete
	BAXTER HUBBLE SPACE függesztett lámpatest, sárgaréz, 1db
	MYLAMP LASER 200 lámpatest, fekete, 4db
	MYLAMP EGYEDI süllyesztett lámpatest, 5x5 cm-es szögletes profilba helyezett LED szalag (garázs)
	MYLAMP EGYEDI félig süllyesztett lámpatest, 5x5 cm-es szögletes profilba helyezett LED szalag (garázs)
	LED szalag 2700K

Fissure modulok:	
	ELISE 7 modul
	HOLLE MICRO DUO modul
	HOLLE MICRO QUADRO modul
	HOLLE PREMIUM DUO modul
	HOLLE PREMIUM SOLO modul
	NAOMI modul
	RUBY VEZÉRLŐ ÉS ÉJSZAKAI FÉNY modul

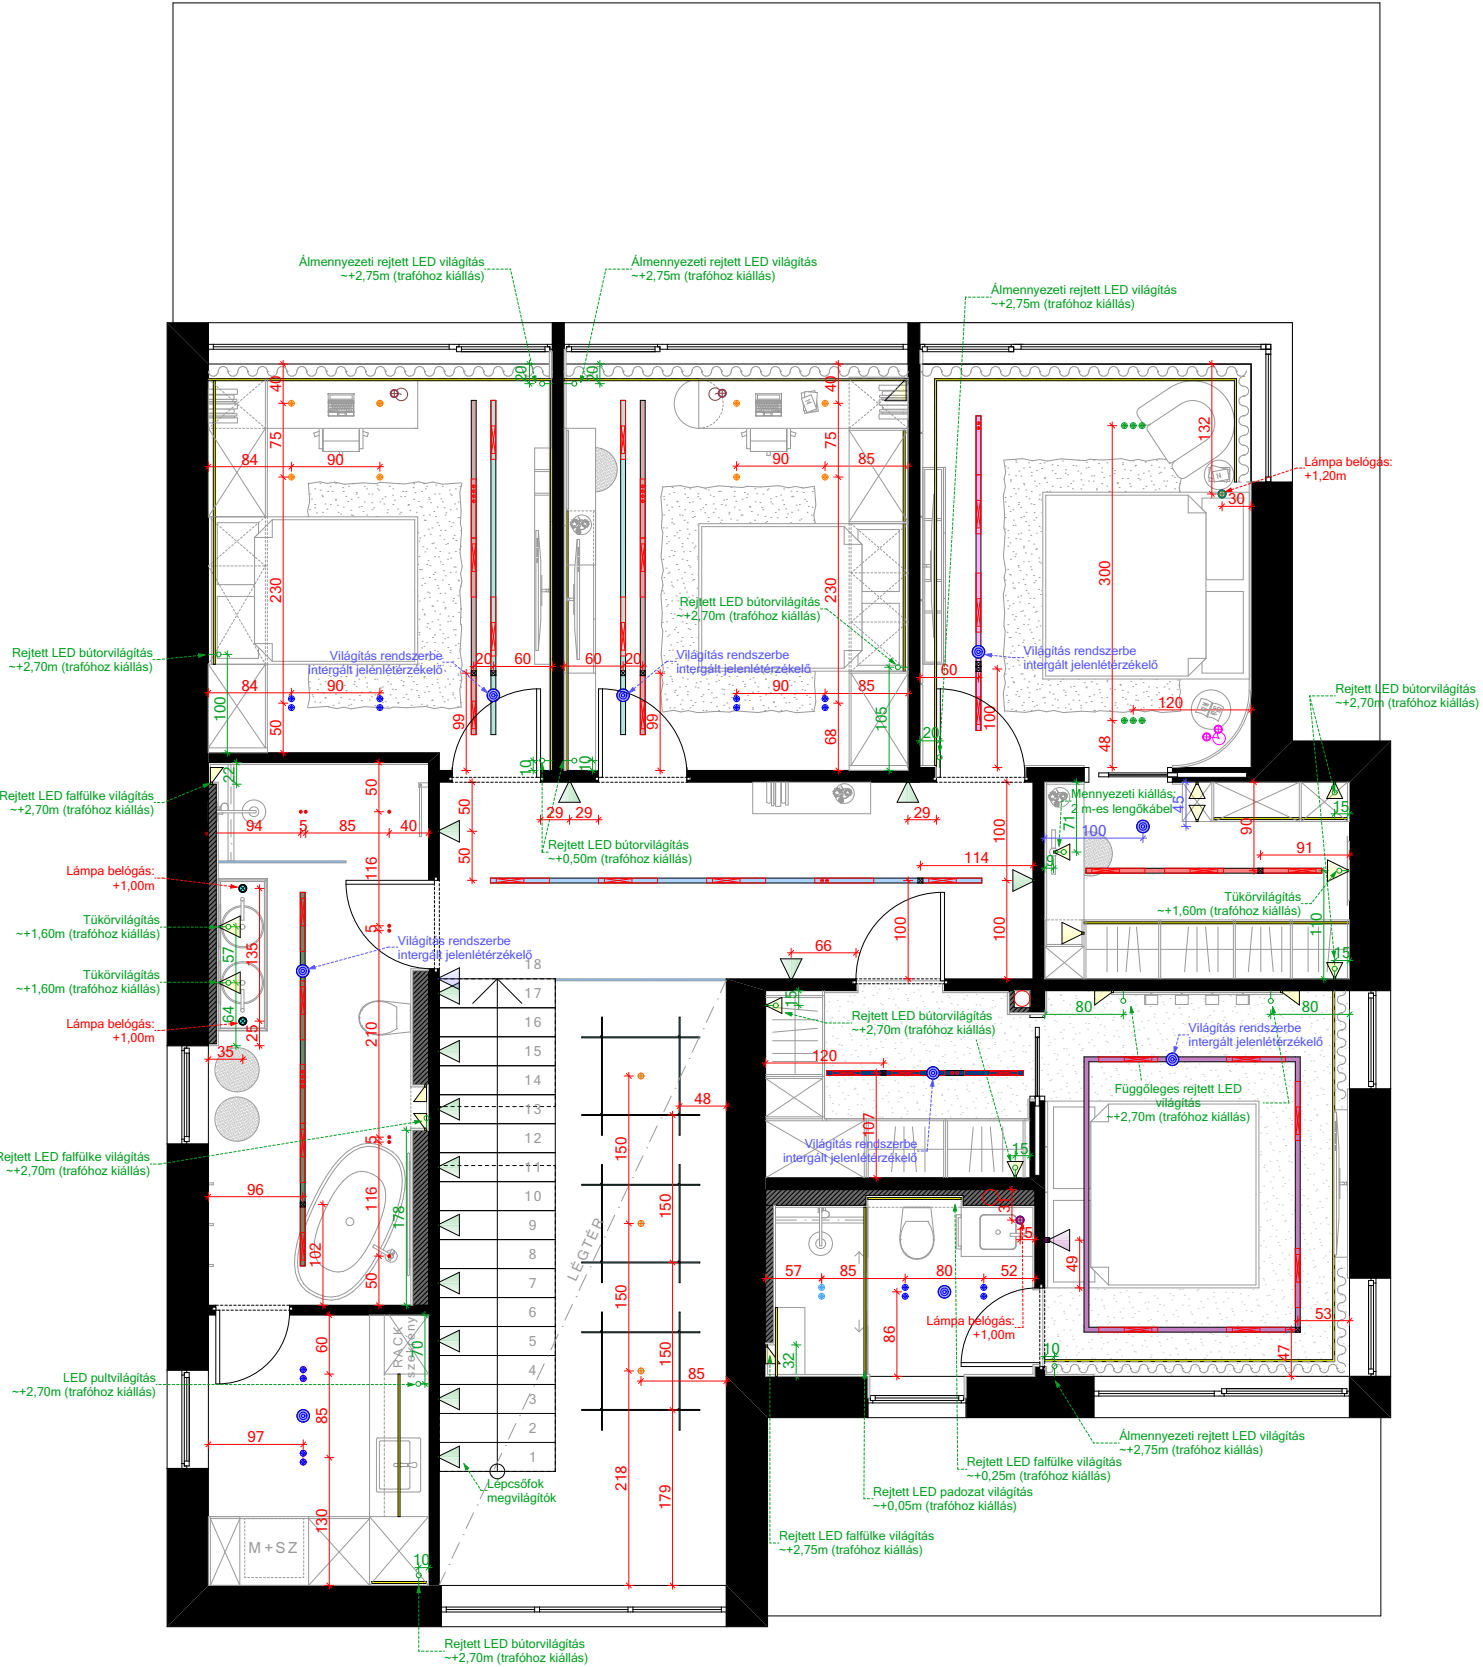

Dalis mennyezeti jelenlétérzékelő
Fali jelenlétérzékelő: +0,30m

Megrendelő:

Építés megnevezése,
helye:

Tervező:

G. DESIGN
www.gdesign.hu
info@gdesign.hu
+36 20 935 4268

- A méretek a kivitelezés
során ellenőrizendőek!

- A belsőépítész tervek a
szakági tervekkel együtt
kezelendőek!

- Az egyes tervlapok
közötti ellentmondás
esetén a tervezővel
egyeztetni kell!


- A kivitelezés során a
látványterveken szereplő
anyagmegjelenésekre és
színekre ajánlott
törekedni!
Egyéb javaslat esetében
a belsőépítész tervezővel
egyeztetni szükséges!


Teljes világításterv

Dátum:

7

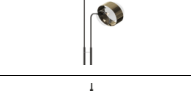

KERESKEDELMI TERMÉKEK: VILÁGÍTÓTESTEK							
	KÉP	Leírás	Szín	Méret	Darabszám	Helyiség	Beszerző hely
1		Baxter Hubble Space függesztlék	sárgaréz	250x12x12 cm	1 db	bár	Roomba Home
2		Aromas Del Campo Elma függesztlék	fekete/ üveg	96x12x12 cm	1 db	vendégszoba	Roomba Home
3		Aromas Del Campo Elma egyes függesztlék	fekete/ üveg	42x12x12 cm	1 db	vendégszoba	Roomba Home
4		Gubi Obello asztali lámpa	fehér	24x22x22 cm	1 db	vendégszoba	Gubi
5		Vibia Guise függesztlék	matt grafit/ üveg	89x16x16 cm	1 db	női master háló	peeq.hu
6		La Redoute Botello állólámpa	fekete/ sárgaréz	35x32x170 cm	1 db	női master háló	laredoute.com
7		Aromas Del Campo Ison függesztlék	fekete/ üveg	6x6x47 cm	2 db	master fürdő	Roomba Home
8		Aromas Del Campo Ficus asztali lámpa	sárgaréz	40x25x56 cm	2 db	fiú- és lányszoba	Roomba Home
9		MYLAMP YORK 1S fejes süllyesztett elgipszelhető lámpa	-	-	12 db	fiú- és lányszoba, kamra	MYLAMP
10		MYLAMP YORK 2S fejes süllyesztett elgipszelhető lámpa, IP védett	-	-	2 db	vendég- és férfi master fürdő	MYLAMP
11		MYLAMP YORK 2S fejes süllyesztett elgipszelhető lámpa	-	-	12 db	vendégszoba, mosókonyha, gyerekszobák, férfi master fürdő	MYLAMP
12		MYLAMP YORK 3S fejes süllyesztett elgipszelhető lámpa	-	-	5 db	lépcső, nappali, konyha, női master háló	MYLAMP
13		MYLAMP OXFORD 1 felületre szerelhető lámpa, IP védett	fekete	-	2 db	pince fürdő	MYLAMP
14		MYLAMP OXFORD 2 felületre szerelhető lámpa, IP védett	fekete	-	1 db	pince fürdő	MYLAMP
15		MYLAMP OXFORD 1 felületre szerelhető lámpa	fekete	-	1 db	lépcső	MYLAMP
16		MYLAMP D30/900 GU10 lámpatest	bronz	-	3 db	előtér	MYLAMP
17		MYLAMP egyedi függesztett lámpatest	fekete	130x130x80 cm	3 db	előtér	MYLAMP
18		MYLAMP egyedi függesztett lámpatest	fekete	150x250x50 cm	1 db	nappali	MYLAMP

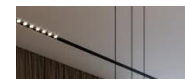19		MYLAMP FISSURE S süllyesztett alaprendszer + 5 db ELISE modul	fekete	5,4 m	1 db	konyha	MYLAMP
20		MYLAMP FISSURE S süllyesztett alaprendszer + 4 db ELISE modul + 2 db HOLLE MICRO DUO modul	fekete	7,6 m	1 db	nappali	MYLAMP
21		MYLAMP FISSURE S süllyesztett alaprendszer + 2 db ELISE modul + 1 db HOLLE MICRO QUADRO modul	fekete	7,6 m	1 db	nappali	MYLAMP
22		MYLAMP FISSURE S süllyesztett alaprendszer + 2 db ELISE modul + 1 db HOLLE MICRO QUADRO modul	fekete	7,6 m	1 db	nappali	MYLAMP
23		MYLAMP FISSURE S süllyesztett alaprendszer + 4 db ELISE modul	fekete	4,2 m	1 db	vendég fürdő	MYLAMP
24		Közös talpon: MYLAMP D30/300 GU10 (fekete) 2db + MYLAMP egyedi függesztett lámpatest (bronz) 1 db	-	180x20x3 cm	-	konyha	MYLAMP
25		MYLAMP egyedi függesztett lámpatest	bronz	180x20x3 cm	1 db	konyha	MYLAMP
26		MYLAMP egyedi függesztett lámpatest	fekete	210x6 cm	1 db	étkező	MYLAMP
27		Notapo 2 3000K falba süllyeszthető útvonal és lépcsővilágító LED lámpa	fehér	-	22 db	lépcső	Lunares
28		MYLAMP egyedi állólámpa	fehér	20x20x40 cm	1 db	előtér	MYLAMP
29		MYLAMP egyedi állólámpa	fehér	15x15x80 cm	1 db	előtér	MYLAMP
30		MYLAMP egyedi állólámpa	fehér	10x10x50 cm	1 db	előtér	MYLAMP
31		MYLAMP FISSURE S süllyesztett alaprendszer + 4db ELISE modul + 1 db HOLLE MICRO DUO modul	fekete	5 m	1 db	közlekedő	MYLAMP
32		MYLAMP FISSURE S süllyesztett alaprendszer + 2 db ELISE modul + 1 db HOLLE MICRO QUADRO modul	fekete	3,4 m	2 db	fiú- és lányszoba	MYLAMP
33		MYLAMP FISSURE S süllyesztett alaprendszer + 2 db ELISE modul	fekete	3,4 m	2 db	fiú- és lányszoba	MYLAMP
34		MYLAMP FISSURE S süllyesztett alaprendszer + 3 db ELISE modul + 1 db HOLLE MICRO DUO modul	fekete	3,2 m	1 db	női master háló	MYLAMP
35		MYLAMP FISSURE S süllyesztett alaprendszer + 3 db ELISE modul	fekete	2,4 m	1 db	női master gardrób	MYLAMP
36		MYLAMP FISSURE S süllyesztett alaprendszer + 3 db ELISE modul + 1 db HOLLE MICRO DUO modul	fekete	2 m	1 db	férfi master gardrób	MYLAMP
37		MYLAMP FISSURE S süllyesztett alaprendszer + 6 db ELISE modul	fekete	2,2x2,8 m	1 db	férfi master háló	MYLAMP
38		MYLAMP FISSURE R rászerezhető alaprendszer + 1 db HOLLE PREMIUM DUO modul + 1 db HOLLE PREMIUM SOLO modul	fekete	2,73 m	1 db	férfi master háló	MYLAMP
39		MYLAMP FISSURE S süllyesztett alaprendszer + 4 db ELISE modul + 1 db HOLLE MICRO QUADRO modul	fekete	3,8 m	1 db	master fürdő	MYLAMP

Megrendelő:

Építés megnevezése, helye:

Tervező:

G. DESIGN
www.gdesign.hu
info@gdesign.hu
+36 20 935 4268

- A méretek a kivitelezés során ellenőrizendőek!

- A belsőépítész tervek a szakági tervekkel együtt kezelendőek!

- Az egyes tervlapok közötti ellentmondás esetén a tervezővel egyeztetni kell!


- A kivitelezés során a látványterveken szereplő anyagmegjelenésekre és színekre ajánlott törekedni!
Egyéb javaslat esetében a belsőépítész tervezővel egyeztetni szükséges!

Világításterv
konszignáció

Dátum:

8



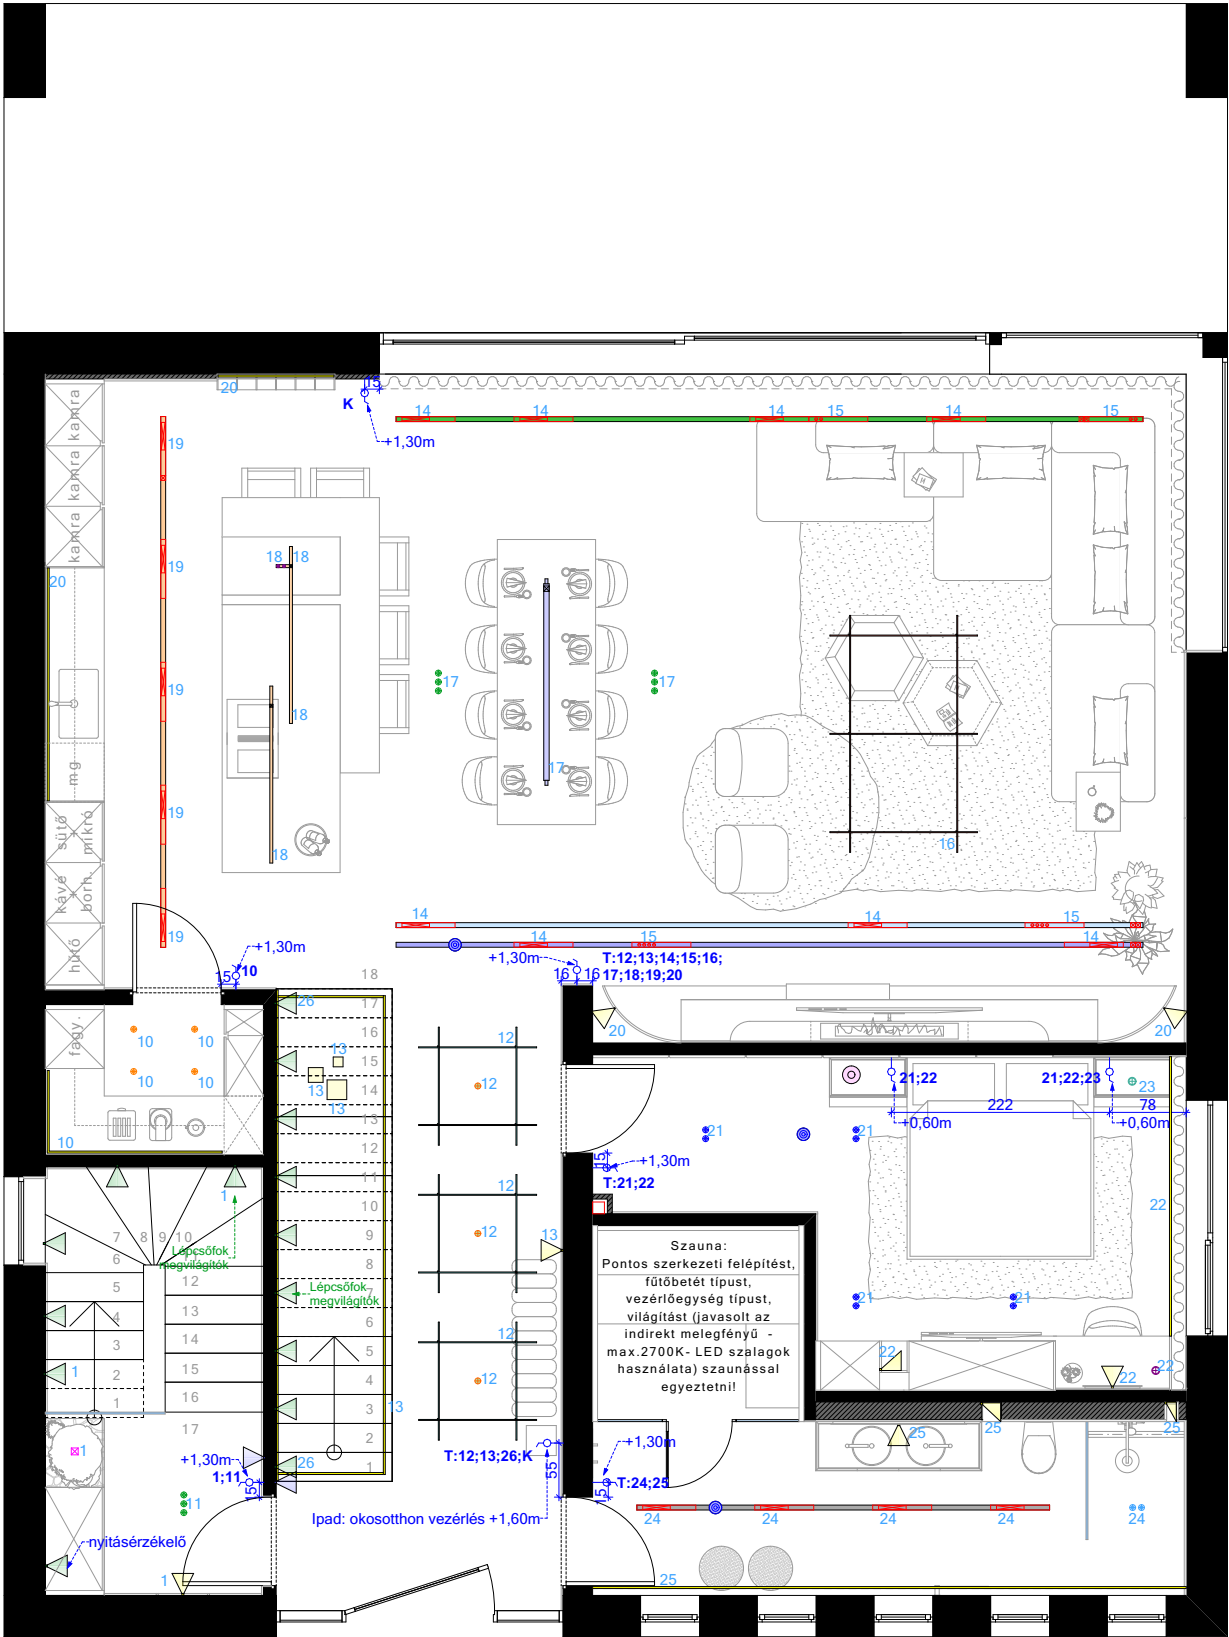

Sínrendszereknél ahol 2 körön lesznek a lámpák oda 2 kiállást jelöltünk.
A sínben lévő lámpatestekbe vannak beépítva a drivereik.
A Loxone rendszer végett amennyiben ezek címzéssel lesznek megoldva, a 2 kiállítás helyett 1db is elégséges.

K Kültéri lámpatestek kapcsolója
T Termosztátos kapcsoló: Loxone Touch Pure Flex Tree antracit

Megrendelő:

Építés megnevezése,
helye:

Tervező:

G. DESIGN
www.gdesign.hu
info@gdesign.hu
+36 20 935 4268

- A méretek a kivitelezés
során ellenőrizendők!

- A belsőépítész tervek a
szakági tervekkel együtt
kezelendők!



- Az egyes tervlapok
közötti ellentmondás
esetén a tervezővel
egyeztetni kell!

- A kivitelezés során a
látványterveken szereplő
anyagmegjelenésekre és
színekre ajánlott
törekedni!
Egyéb javaslat esetében
a belsőépítész tervezővel
egyeztetni szükséges!

Kapcsolási terv

Dátum: 9



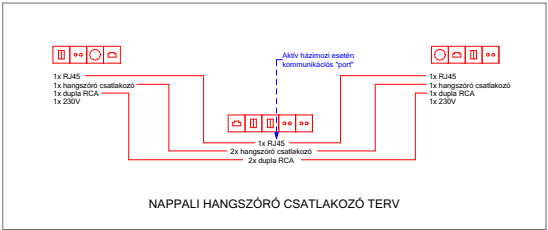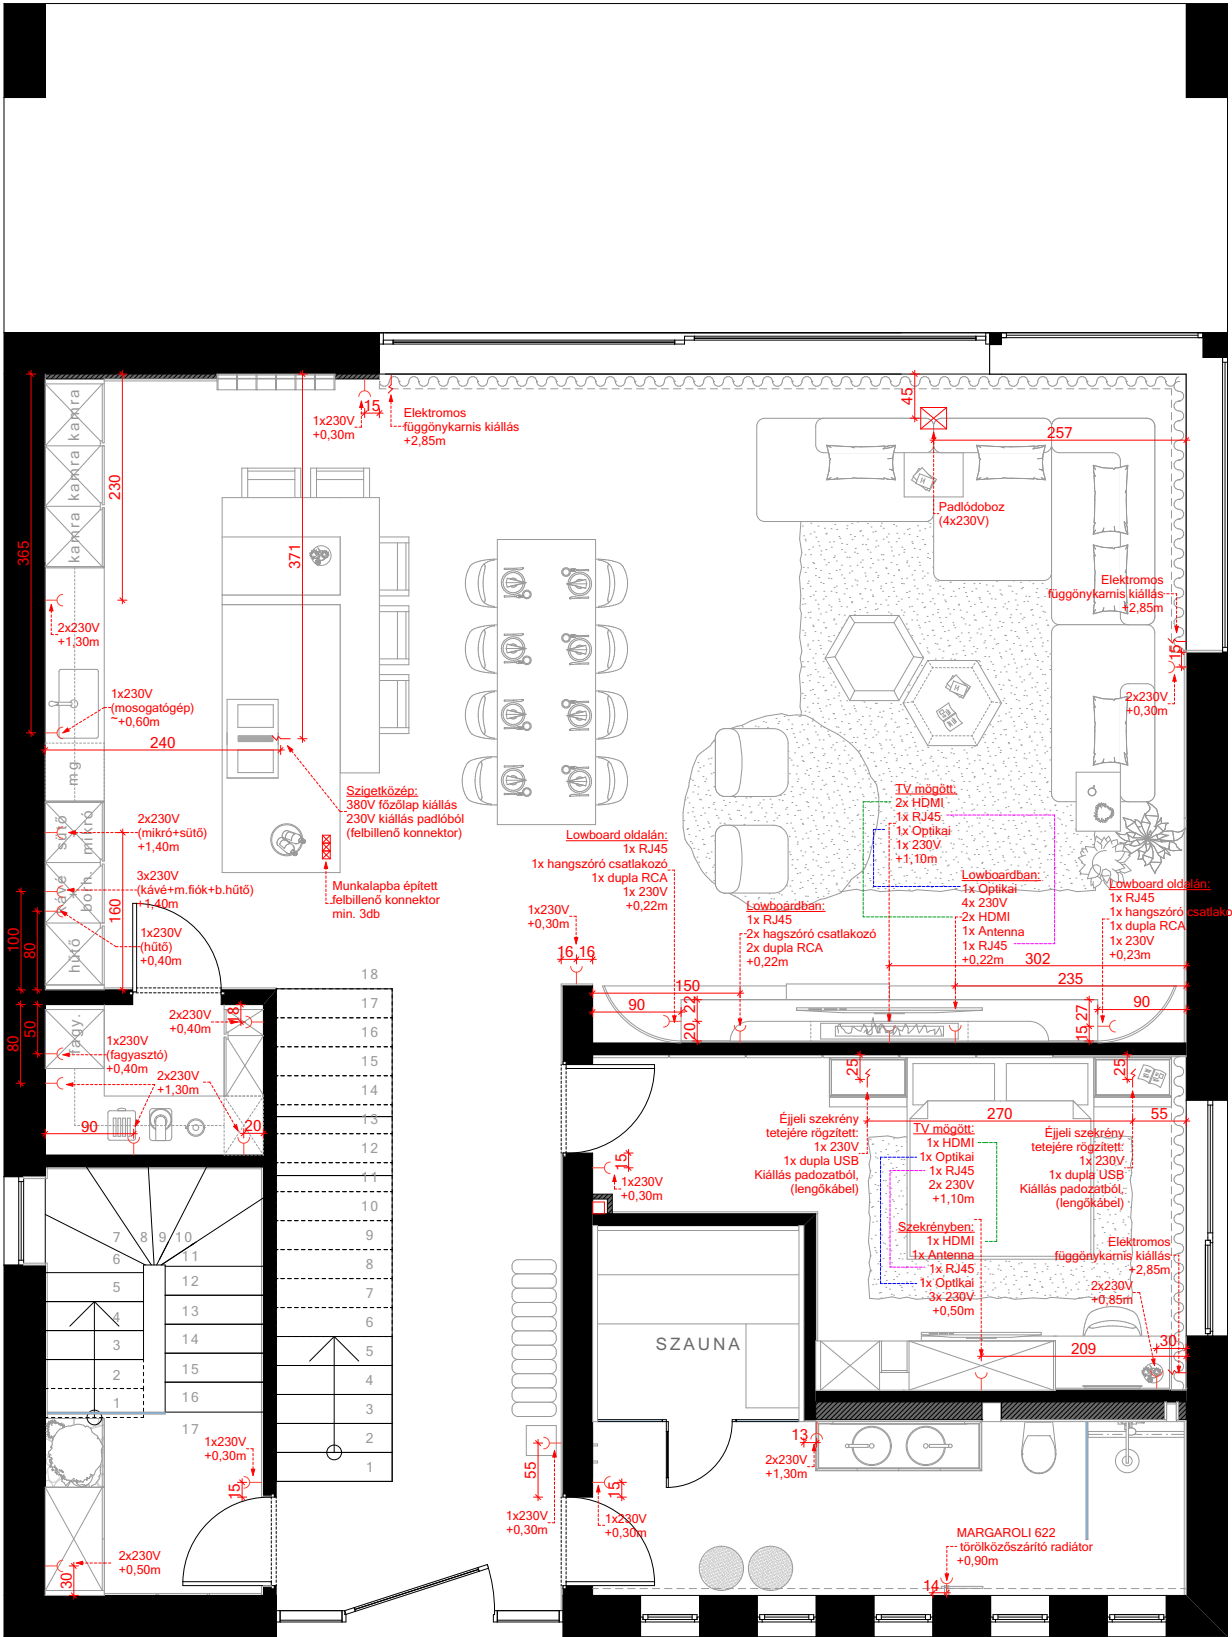

Megrendelő:

Építés megnevezése,
helye:

Tervező:

G. DESIGN
www.gdesign.hu
info@gdesign.hu
+36 20 935 4268

- A méretek a kivitelezés
során ellenőrizendők!

- A belsőépítész tervek a
szakági tervekkel együtt
kezelendők!

- Az egyes tervlapok
közötti ellentmondás
esetén a tervezővel
egyeztetni kell!



- A kivitelezés során a
látványterveken szereplő
anyagmegjelenésekre és
színekre ajánlott
törekedni!
Egyéb javaslat esetében
a belsőépítész tervezővel
egyeztetni szükséges!

Konnektor terv

Dátum:

10



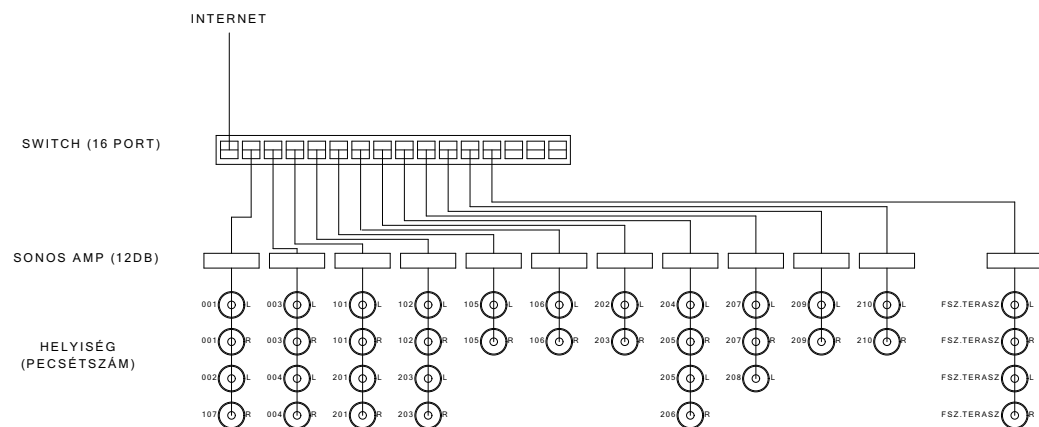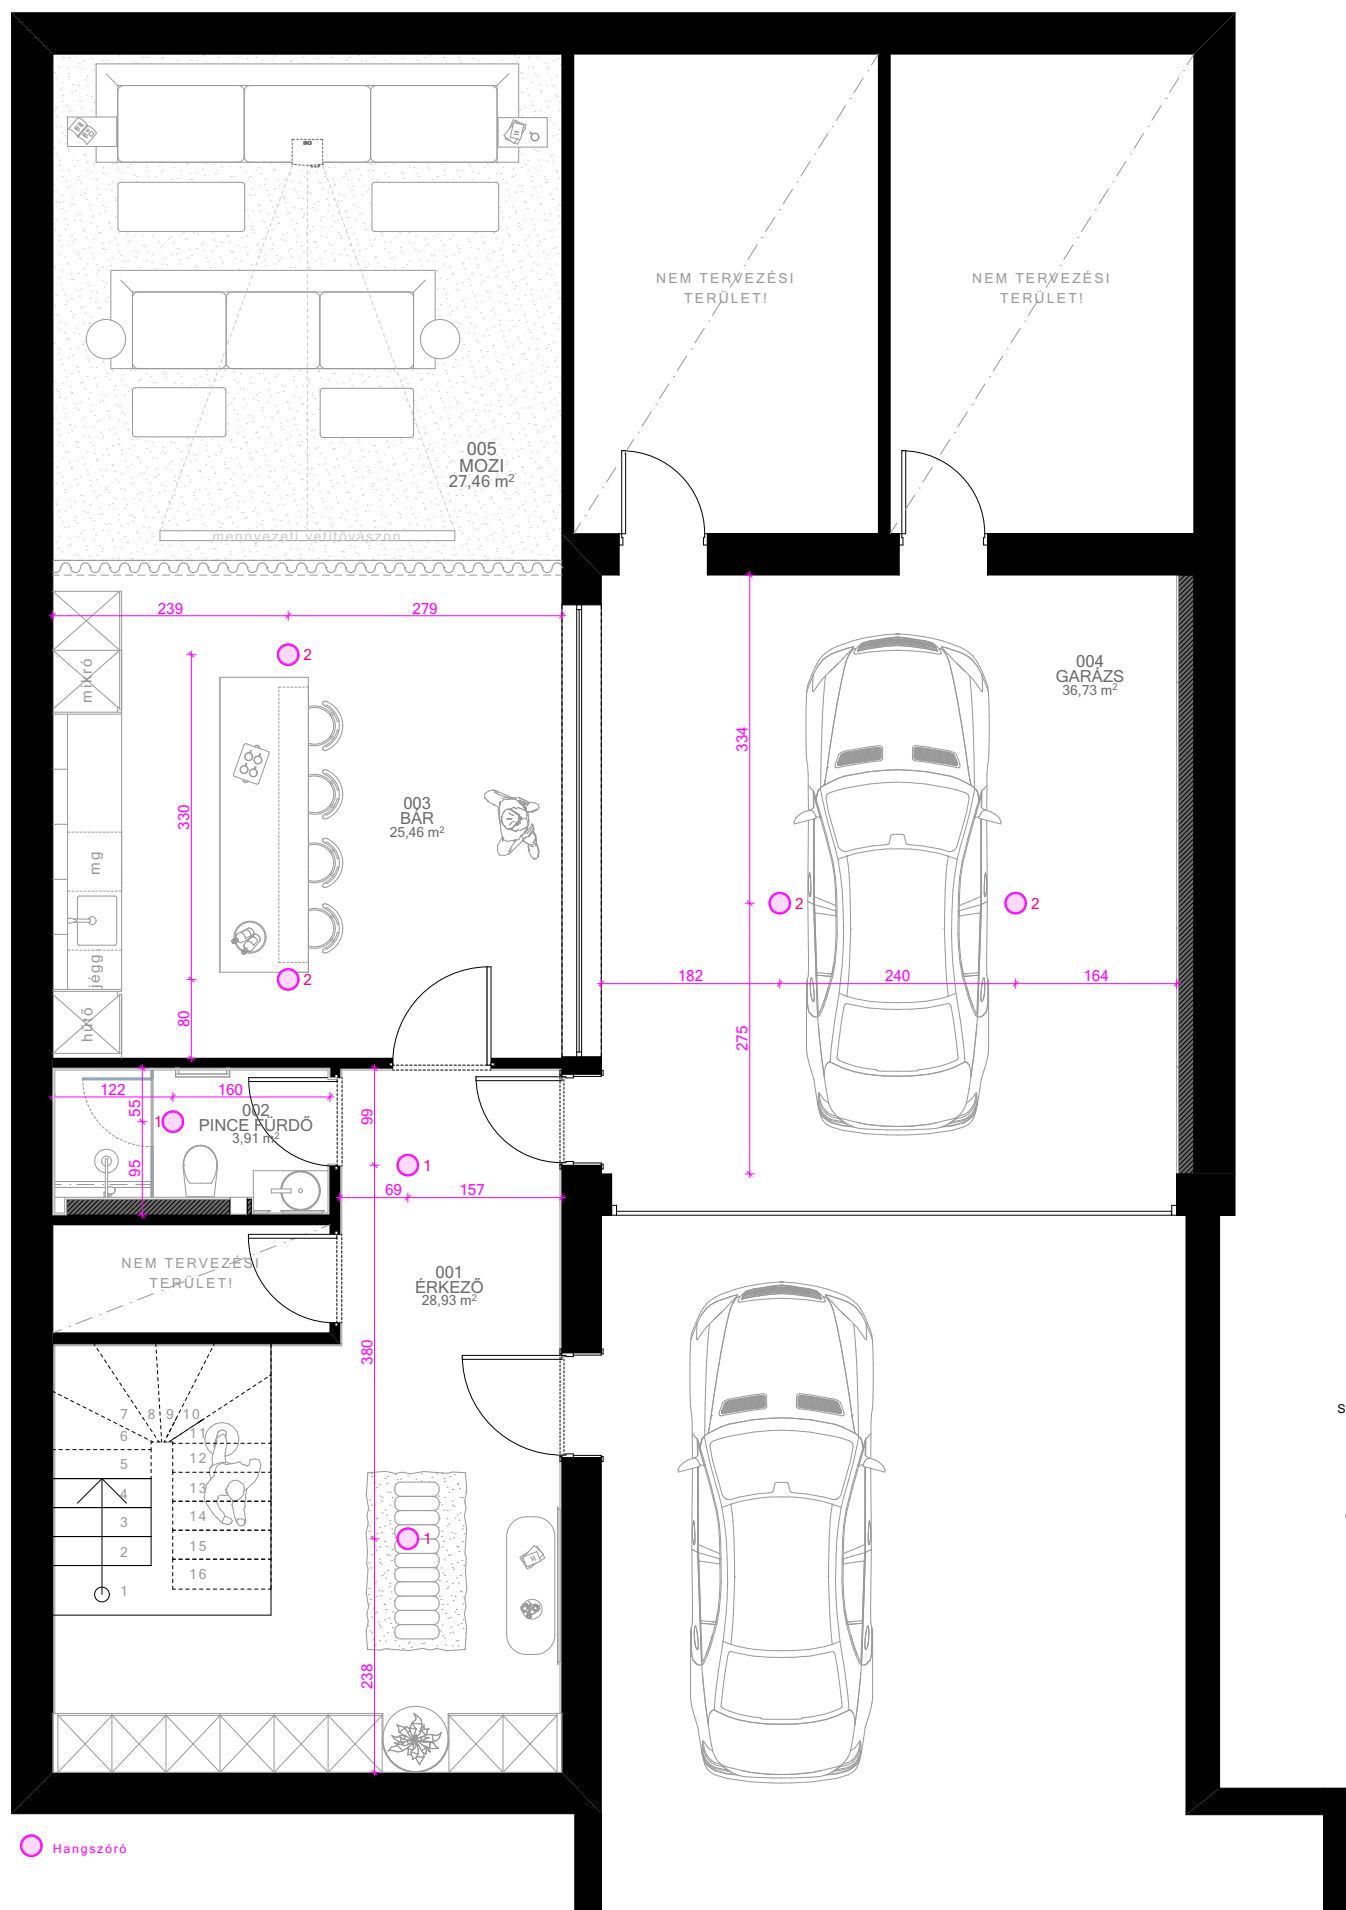

Megrendelő:

Építés megnevezése,
helye:

Tervező:

G. DESIGN
www.gdesign.hu
info@gdesign.hu
+36 20 935 4268

- A méretek a kivitelezés
során ellenőrizendők!

- A belsőépítész tervek a
szakági tervekkel együtt
kezelendők!

- Az egyes tervlapok
közötti ellentmondás
esetén a tervezővel
egyeztetni kell!

- A kivitelezés során a
látványterveken szereplő
anyagmegjelenésekre és
színekre ajánlott
törekedni!
Egyéb javaslat esetében
a belsőépítész tervezővel
egyeztetni szükséges!

Hangszóró terv

Dátum:

11



Megrendelő:

Építés megnevezése,
helye:

Tervező:

G. DESIGN
www.gdesign.hu
info@gdesign.hu
+36 20 935 4268

- A méretek a kivitelezés során ellenőrizendők!

- A belsőépítész tervek a szakági tervekkel együtt kezelendők!

- Az egyes tervlapok közötti ellentmondás esetén a tervezővel egyeztetni kell!

- A kivitelezés során a
látványterveken szereplő
anyagmegjelenésekre és
színekre ajánlott
törekedni!

Egyéb javaslat esetében
a belsőépítész tervezővel
egyeztetni szükséges!

Vizes kiállások terve

Dátum:

12



Igyekeztünk a már elkészült vizes kiállításokhoz igazodni de néhány ponton eltértünk.
Kérjük a tervek szerint a valóságban is lemondosítani.



Igyekeztünk a már elkészült vizes kiállásokhoz igazodni de néhány ponton eltértünk. Kérjük a tervek szerint a valóságban is lemondosítani.

Megrendelő:

Építés megnevezése, helye:

Tervező:

G. DESIGN
www.gdesign.hu
info@gdesign.hu
+36 20 935 4268

- A méretek a kivitelezés során ellenőrizendők!

- A belsőépítész tervek a szakági tervekkel együtt kezelendők!

- Az egyes tervlapok közötti ellentmondás esetén a tervezővel egyeztetni kell!


- A kivitelezés során a látványterveken szereplő anyagmegjelenésekre és színekre ajánlott törekedni!
Egyéb javaslat esetében a belsőépítész tervezővel egyeztetni szükséges!

Vizes kiállások terve

Dátum:

12



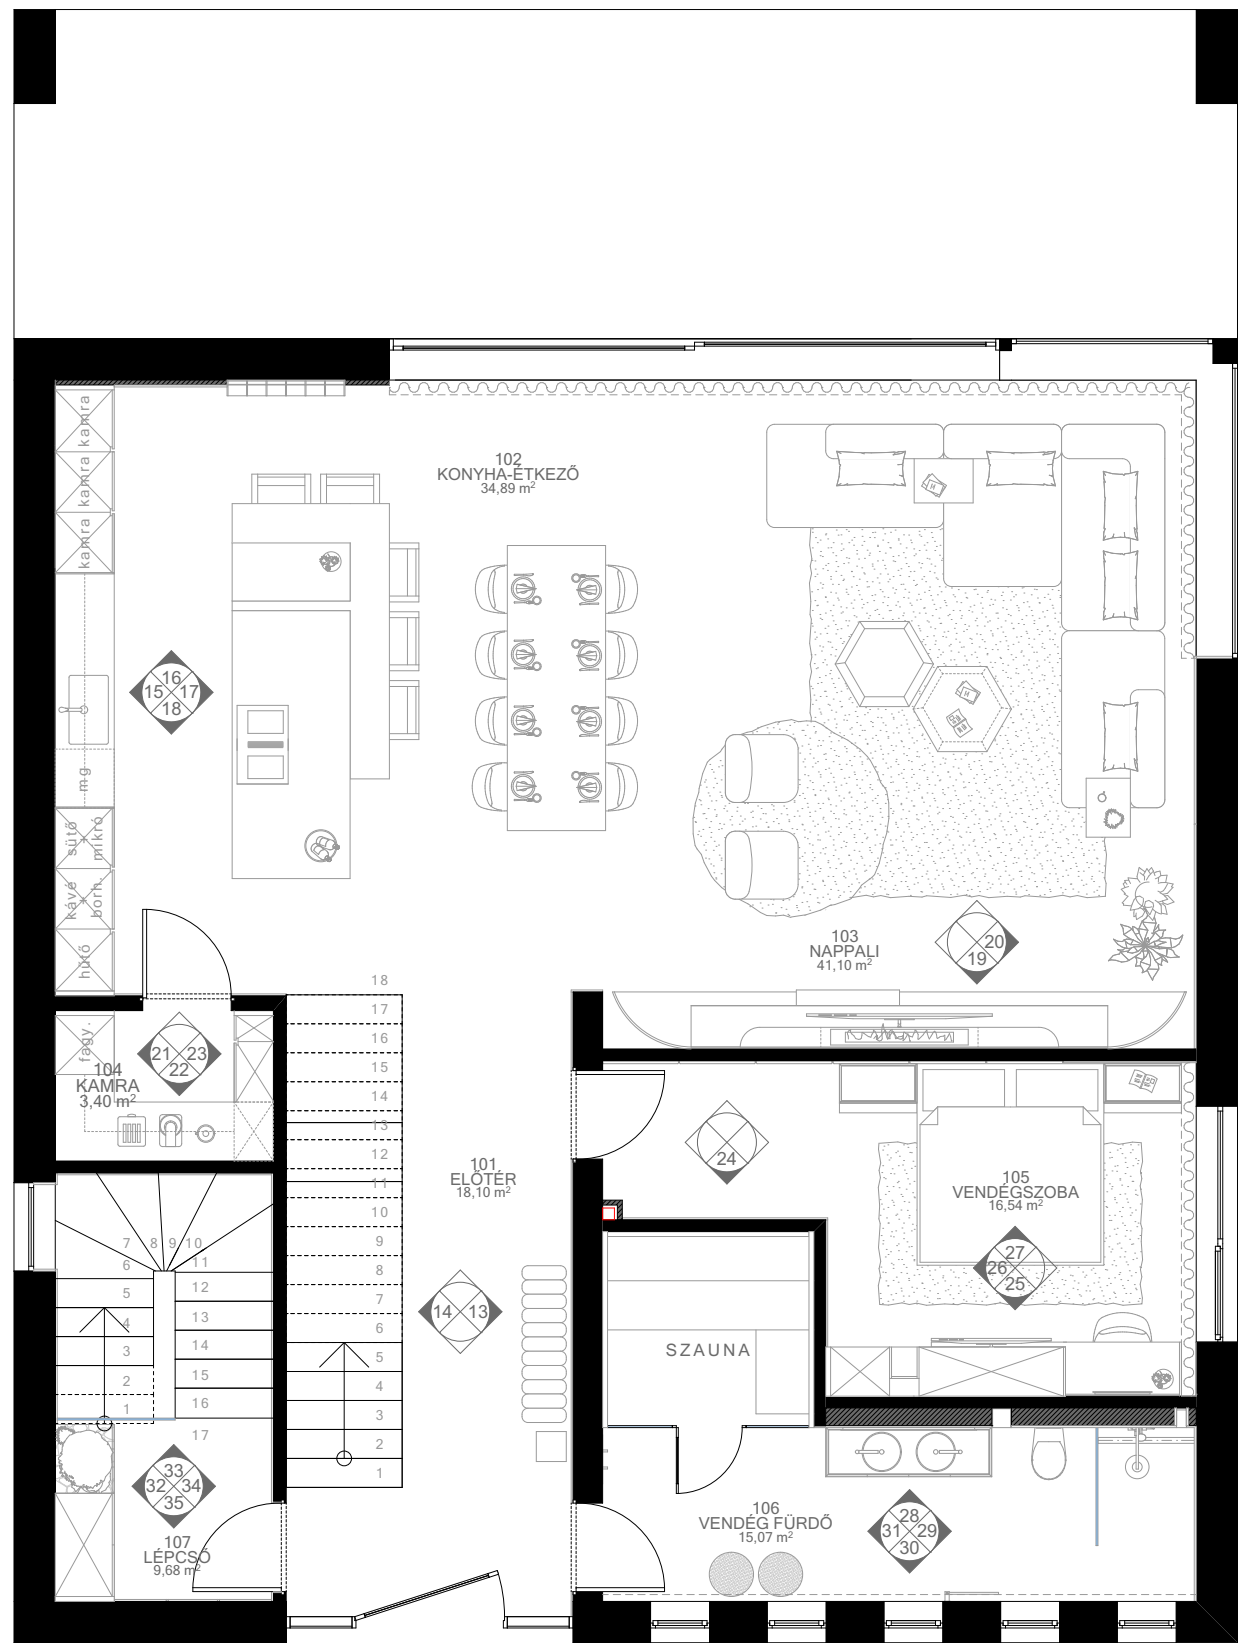

Megrendelő:

Építés megnevezése,
helye:

Tervező:

G. DESIGN
www.gdesign.hu
info@gdesign.hu
+36 20 935 4268

- A méretek a kivitelezés
során ellenőrizendők!

- A belsőépítész tervek a
szakági tervekkel együtt
kezelendők!

- Az egyes tervlapok
közötti ellentmondás
esetén a tervezővel
egyeztetni kell!



- A kivitelezés során a
látványterveken szereplő
anyagmegjelenésekre és
színekre ajánlott
törekedni!
Egyéb javaslat esetében
a belsőépítész tervezővel
egyeztetni szükséges!

Berendezési alaprajz
falnézethez

Dátum:

13



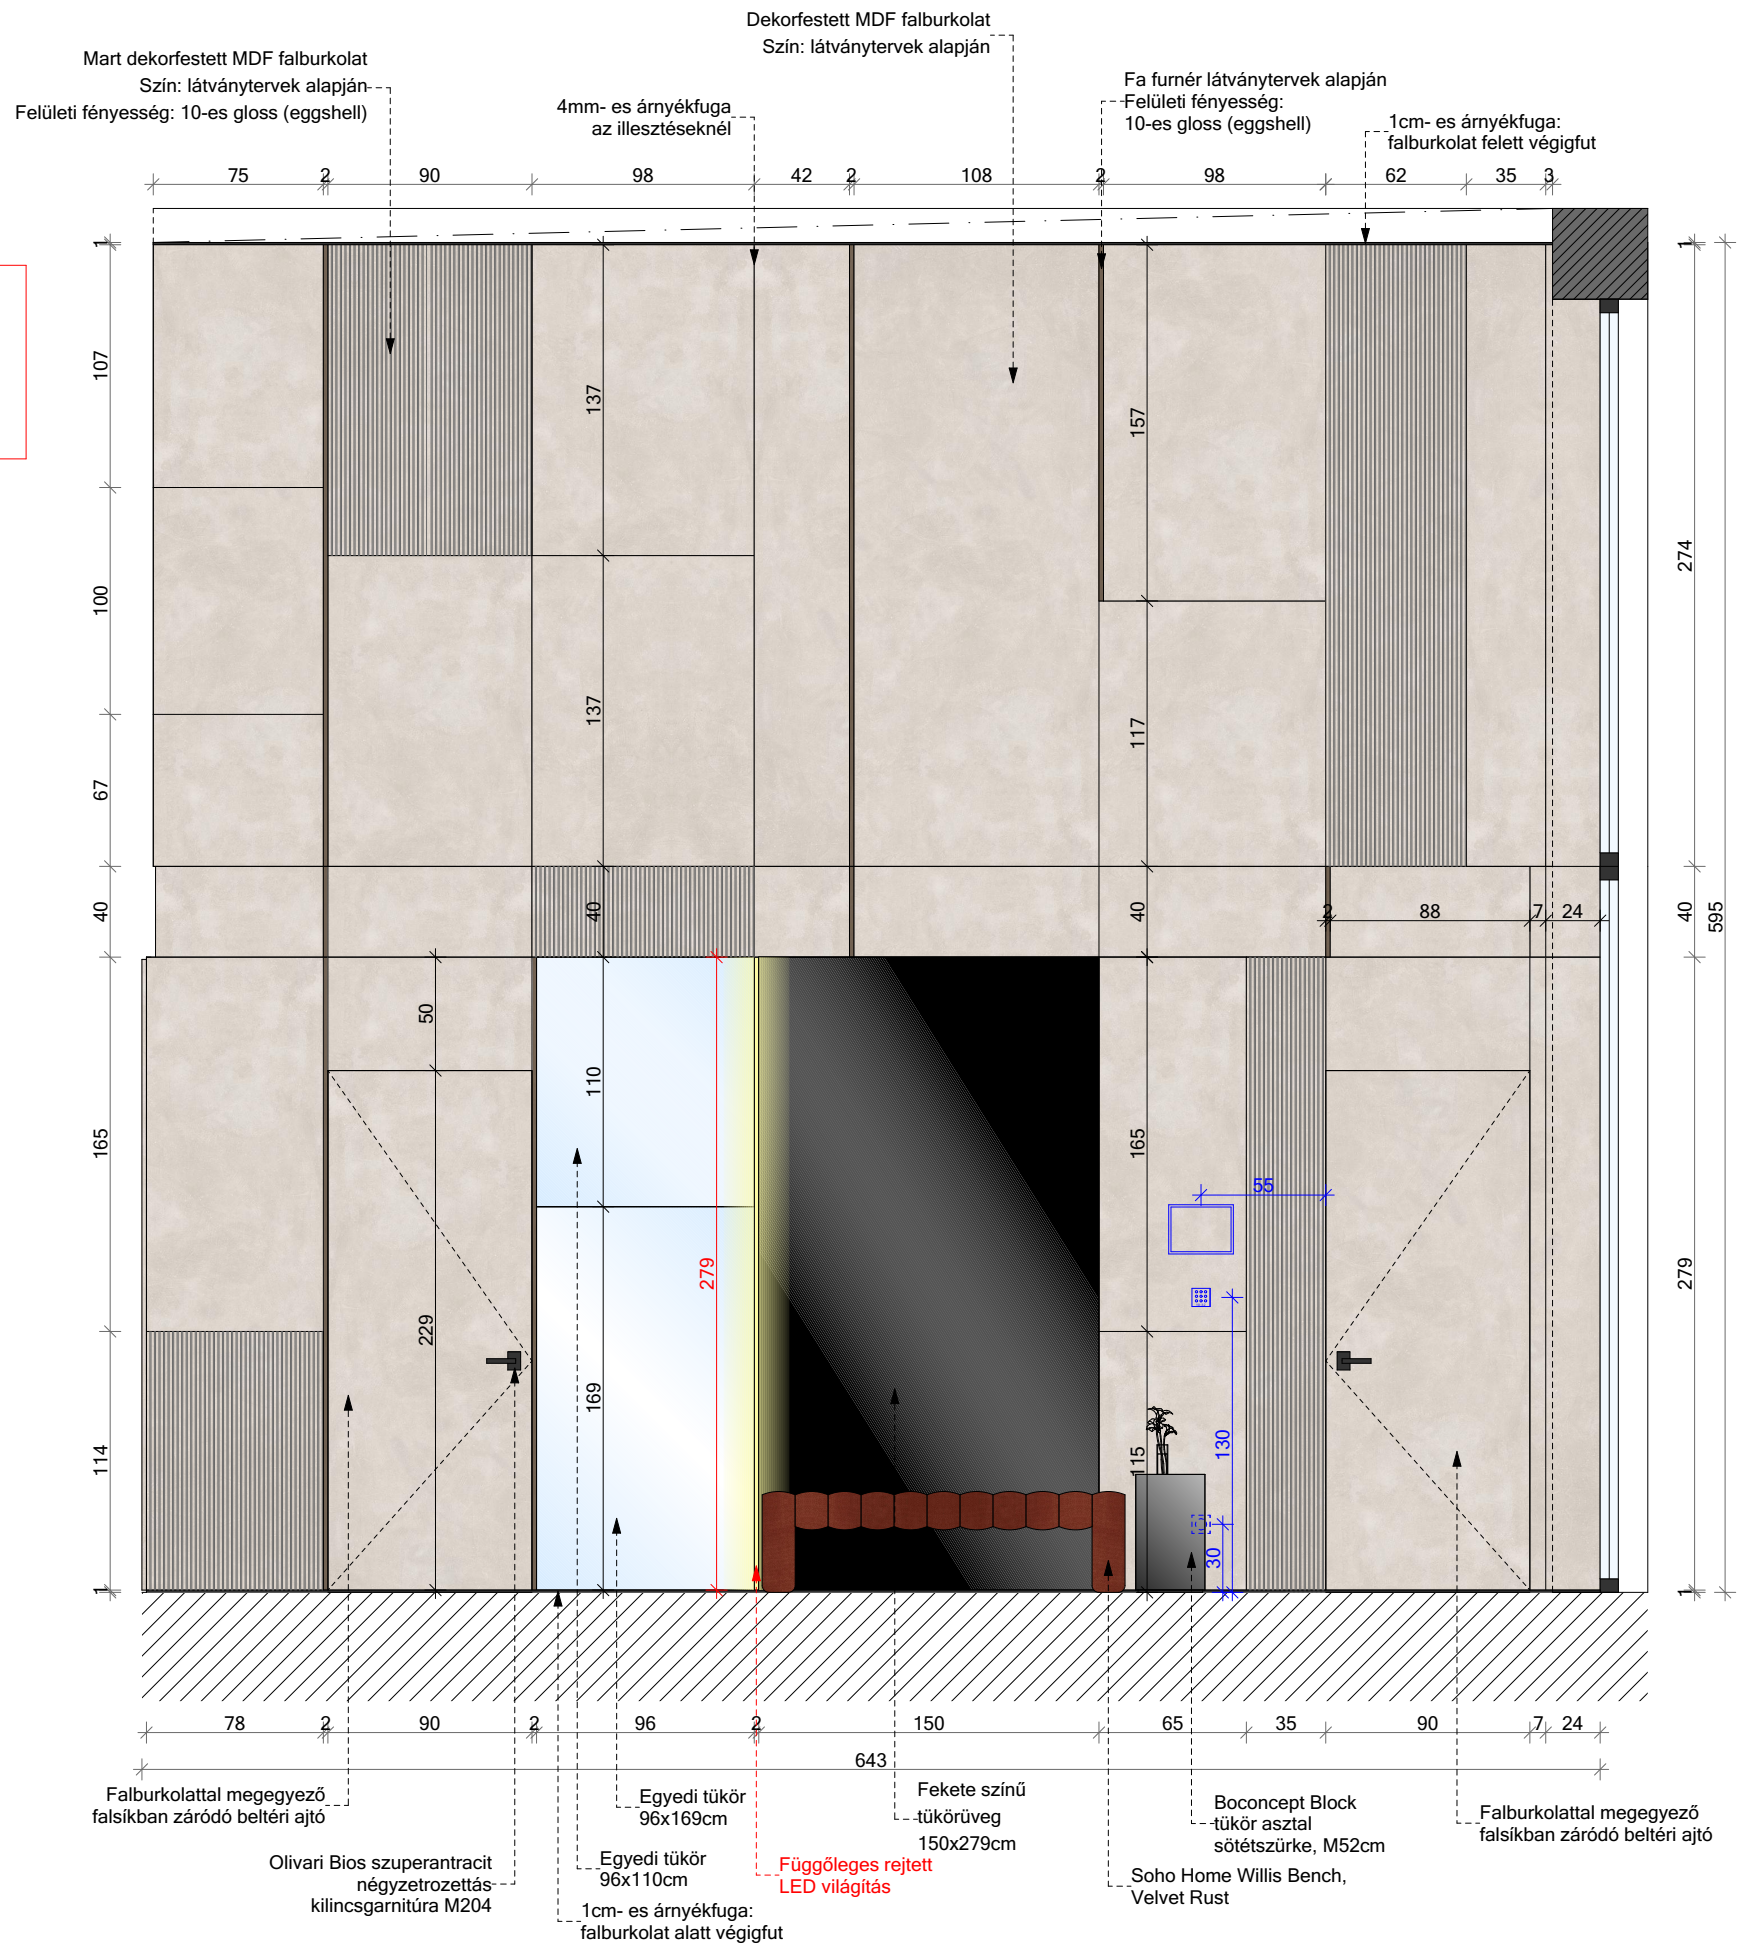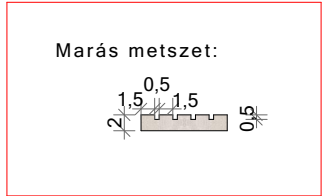

101 ELŐTÉR - 13. falnézet

Megrendelő:

Építés megnevezése, helye:

Tervező:

G. DESIGN
www.gdesign.hu
info@gdesign.hu
+36 20 935 4268

Előtér 18,10 m²

- A méretek a kivitelezés során ellenőrizendők!


- A belsőépítész tervek a szakági tervekkel együtt kezelendők!

- Az egyes tervlapok közötti ellentmondás esetén a tervezővel egyeztetni kell!


- A kivitelezés során a látványterveken szereplő anyagmegjelenésekre és színekre ajánlott törekedni!
Egyéb javaslat esetében a belsőépítész tervezővel egyeztetni szükséges!

Falnézetek

Dátum:	14
--------	----

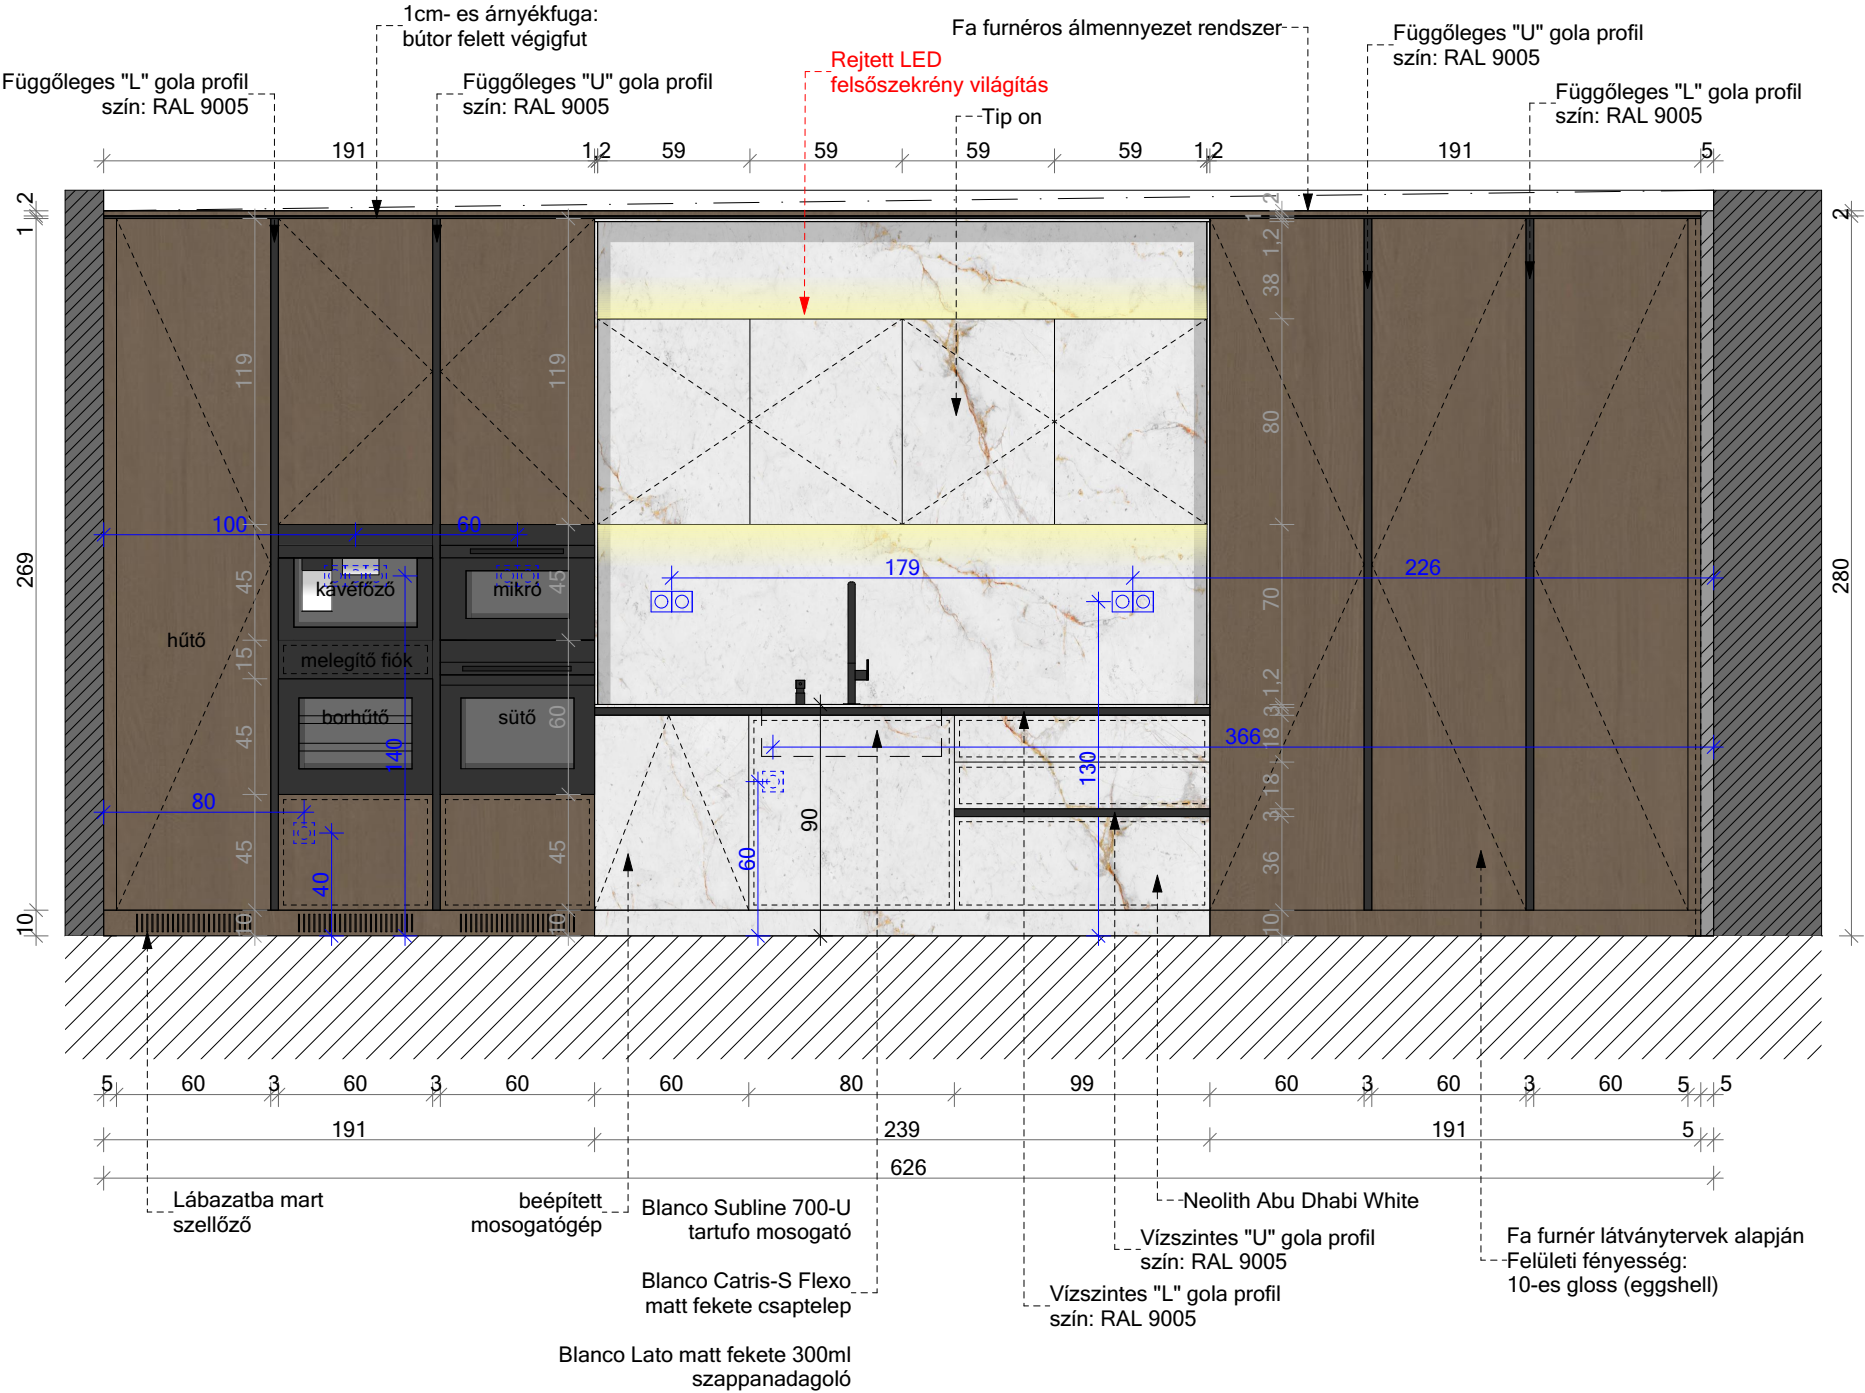

102 KONYHA-ÉTKEZŐ - 15. falnézet

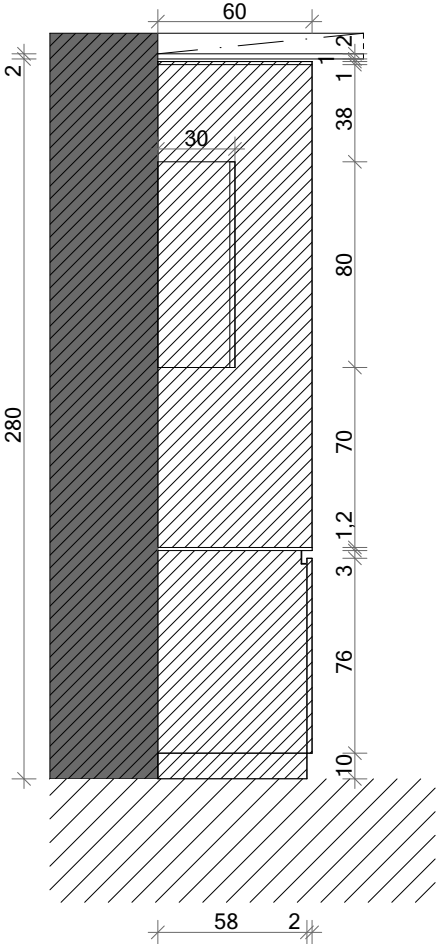


102 KONYHA-ÉTKEZŐ - metszet

Megrendelő:

Építés megnevezése, helye:

Tervező:

G. DESIGN
www.gdesign.hu
info@gdesign.hu
+36 20 935 4268

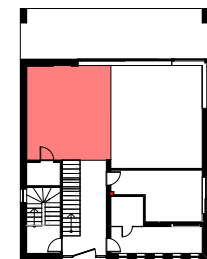

Konyha-étkező
34,89 m²

- A méretek a kivitelezés során ellenőrizendőek!

- A belsőépítész tervek a szakági tervekkel együtt kezelendőek!

- Az egyes tervlapok közötti ellentmondás esetén a tervezővel egyeztetni kell!


- A kivitelezés során a látványterveken szereplő anyagmegjelenésekre és színekre ajánlott törekedni!
Egyéb javaslat esetében a belsőépítész tervezővel egyeztetni szükséges!

Falnézetek


Dátum:

14



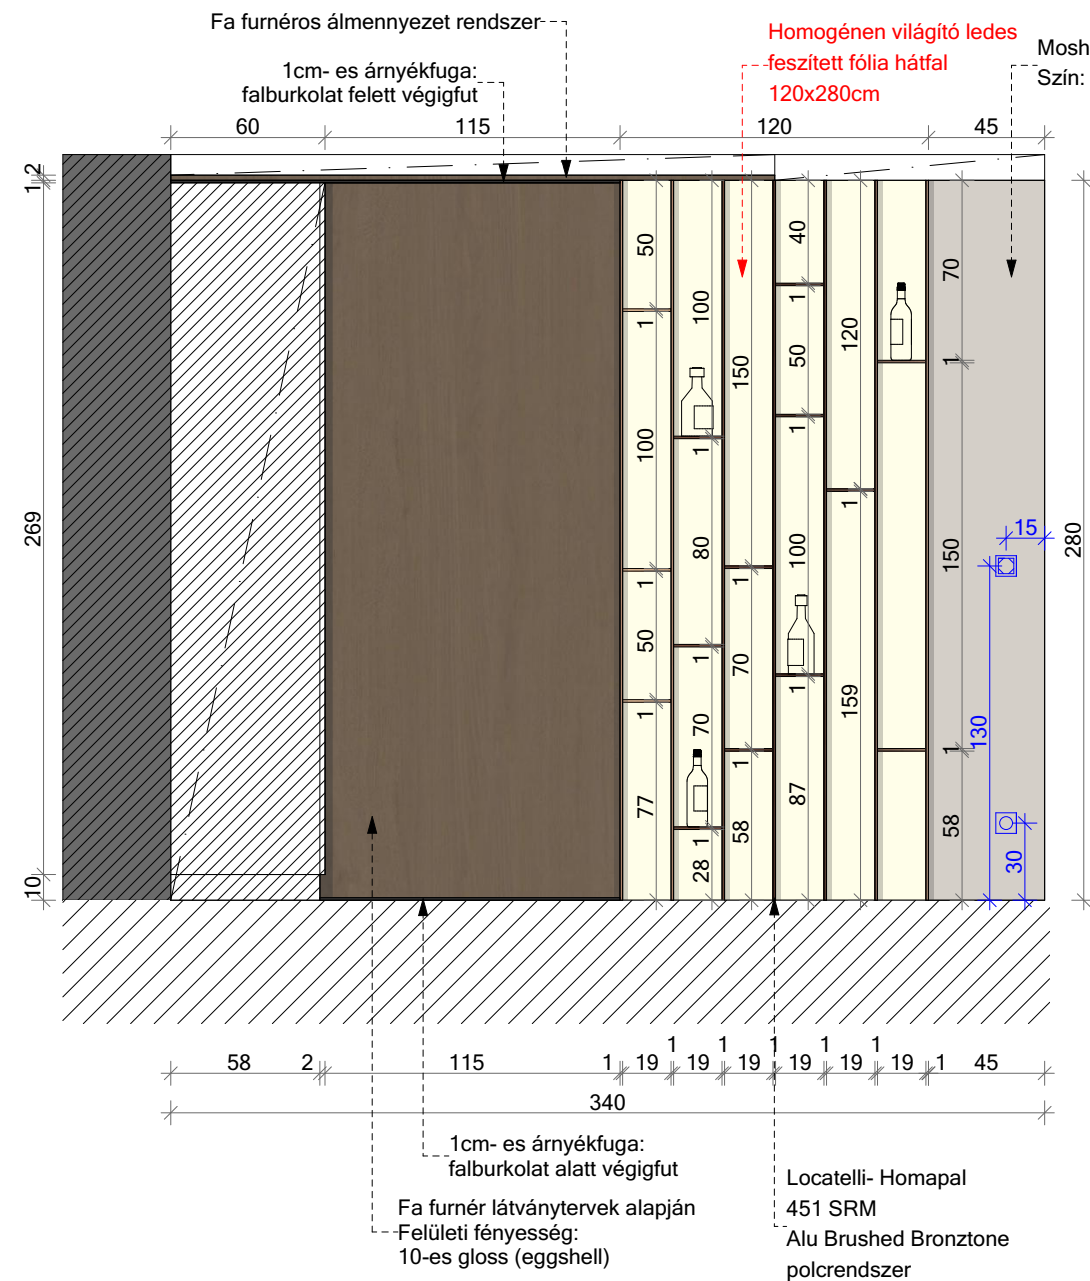


102 KONYHA-ÉTKEZŐ - 16. falnézet

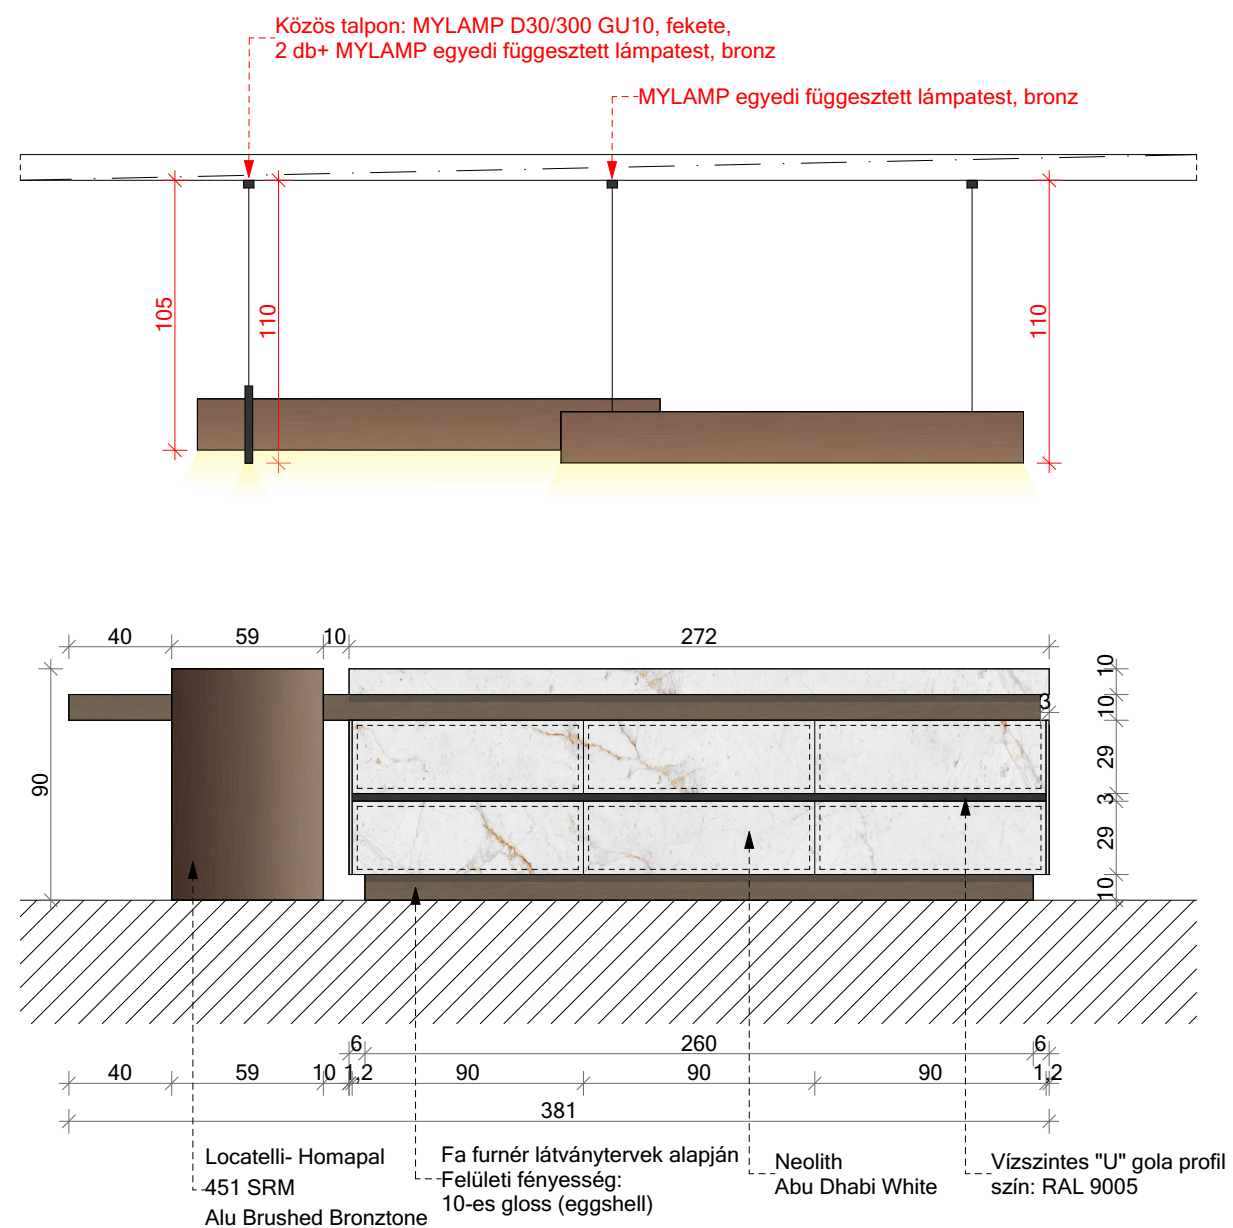

102 KONYHA-ÉTKEZŐ - 17. falnézet

Italos polcrendszer felülnézet

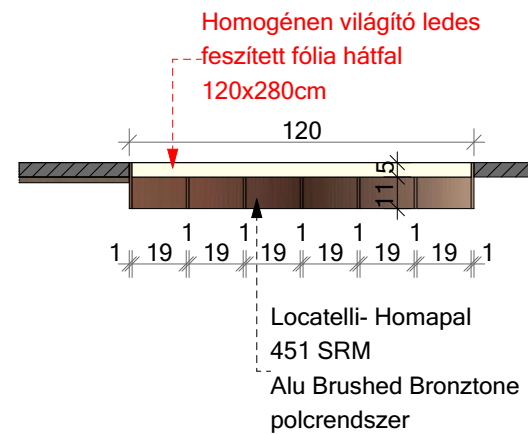


102 KONYHA-ÉTKEZŐ

Megrendelő:

Építés megnevezése, helye:

Tervező:

G. DESIGN
www.gdesign.hu
info@gdesign.hu
+36 20 935 4268

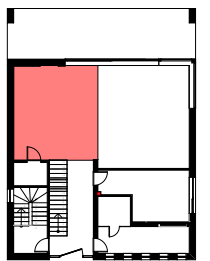

Konyha-étkező
34,89 m²

- A méretek a kivitelezés során ellenőrizendők!

- A belsőépítész tervek a szakági tervekkel együtt kezelendők!

- Az egyes tervlapok közötti ellentmondás esetén a tervezővel egyeztetni kell!



- A kivitelezés során a látványterveken szereplő anyagmegjelenésekre és színekre ajánlott törekedni! Egyéb javaslat esetében a belsőépítész tervezővel egyeztetni szükséges!

Falnézetek

Dátum:

14



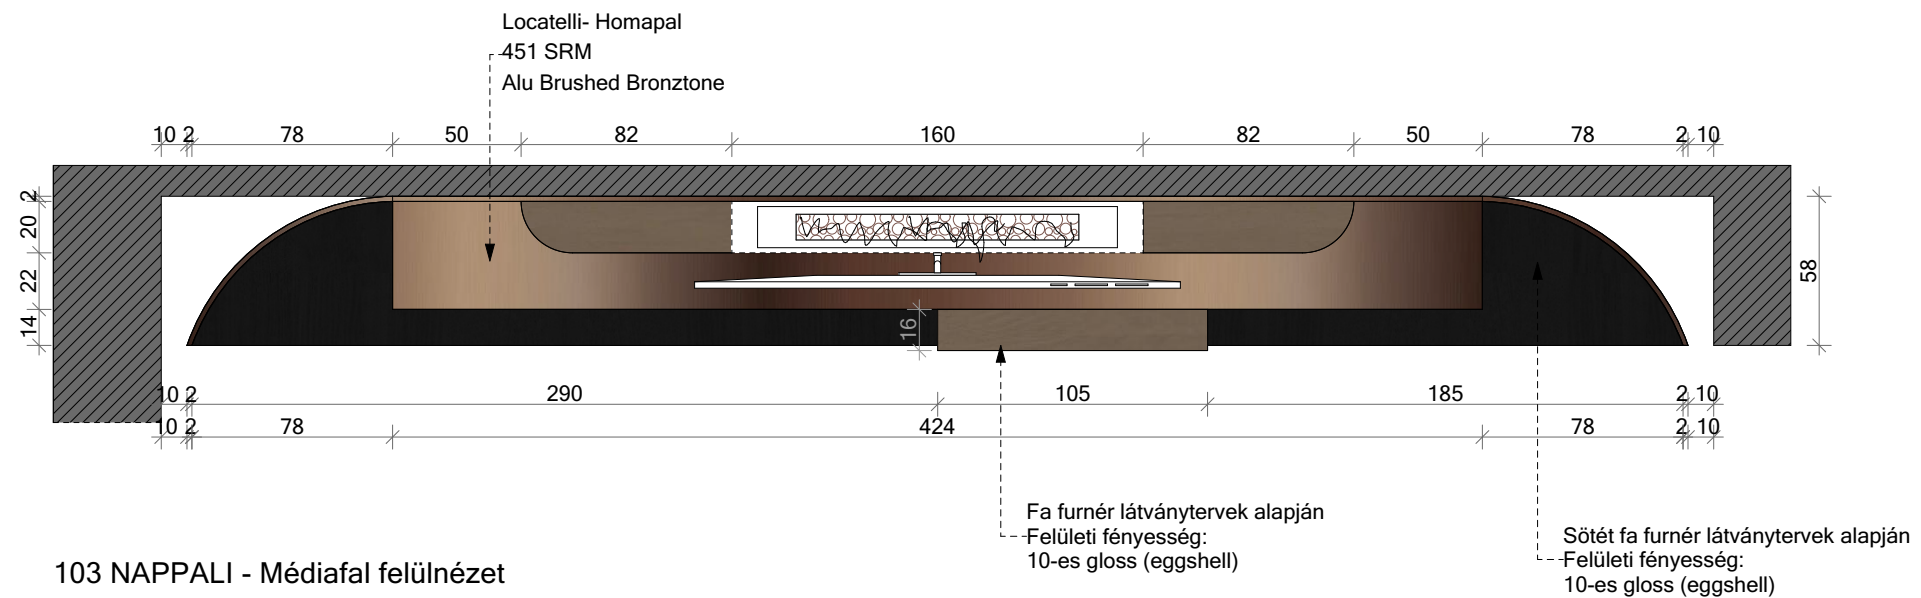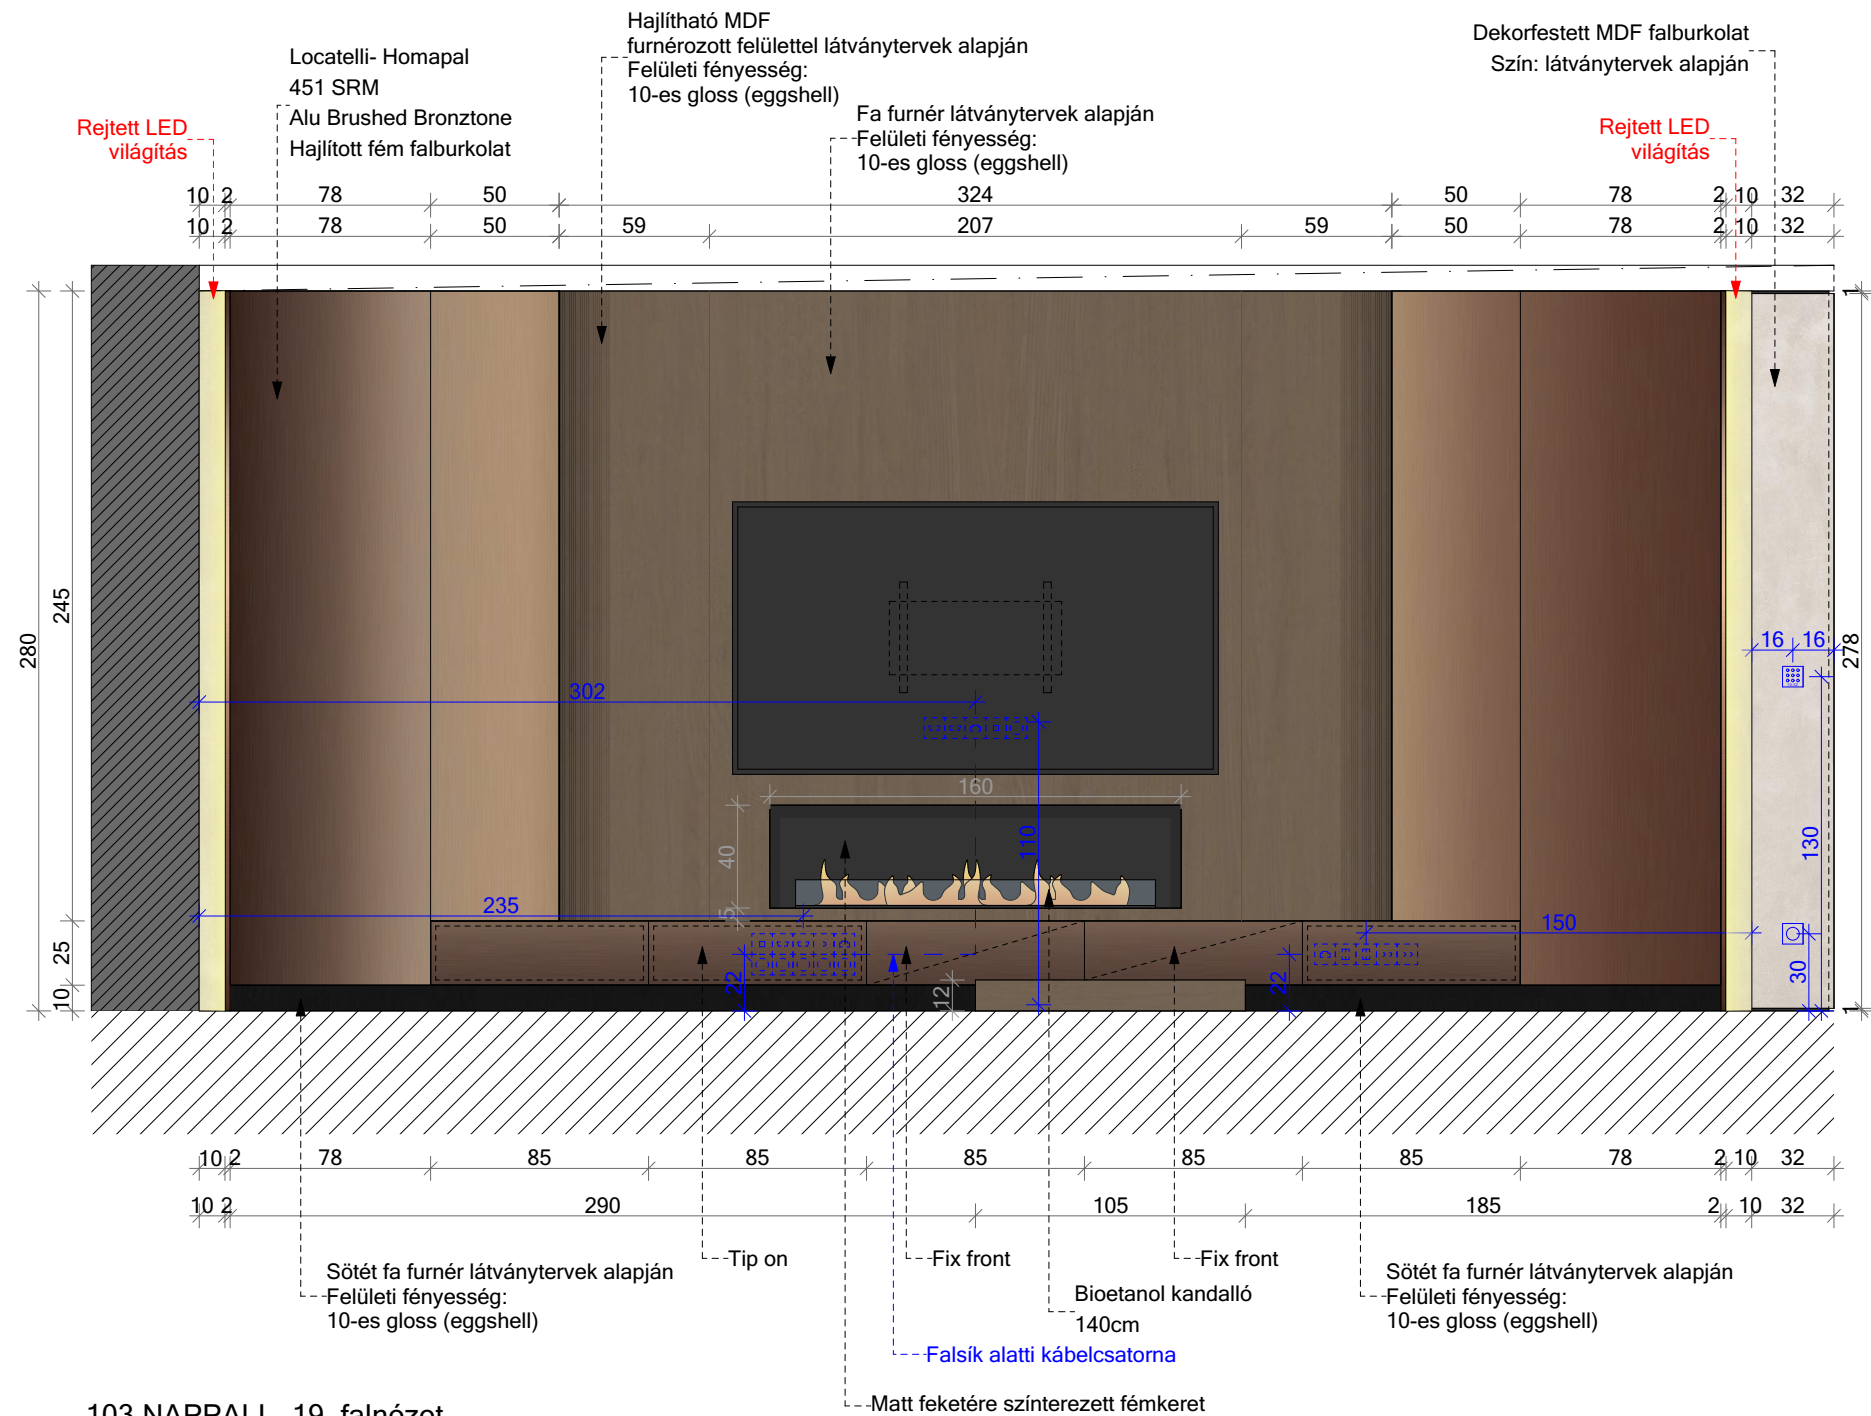


Megrendelő:

Építés megnevezése, helye:

Tervező:

G. DESIGN
www.gdesign.hu
info@gdesign.hu
+36 20 935 4268

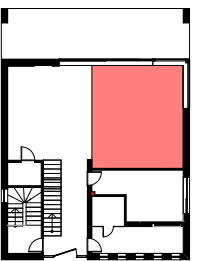

Nappali 41,10 m²

- A méretek a kivitelezés során ellenőrizendők!

- A belsőépítész tervek a szakági tervekkel együtt kezelendők!

- Az egyes tervlapok közötti ellentmondás esetén a tervezővel egyeztetni kell!

- A kivitelezés során a látványterveken szereplő anyagmegjelenésekre és színekre ajánlott törekedni!
Egyéb javaslat esetében a belsőépítész tervezővel egyeztetni szükséges!





Falnézetek

Dátum:



14



Egyedi tervezésű dohányzóasztalok

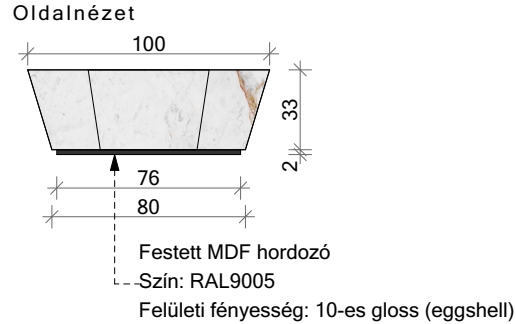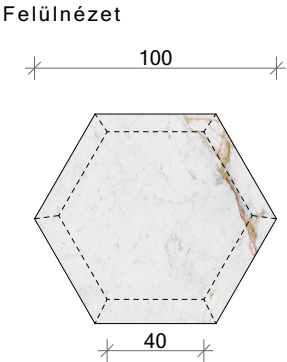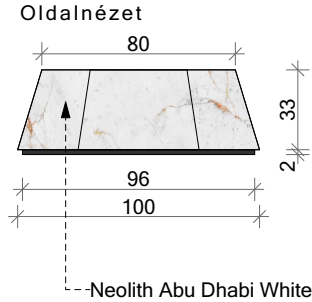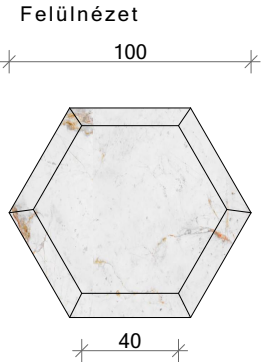

Egyedi méretű kanapé: Lemamobili Cloud Sofa alapján egyedileg legyártatni

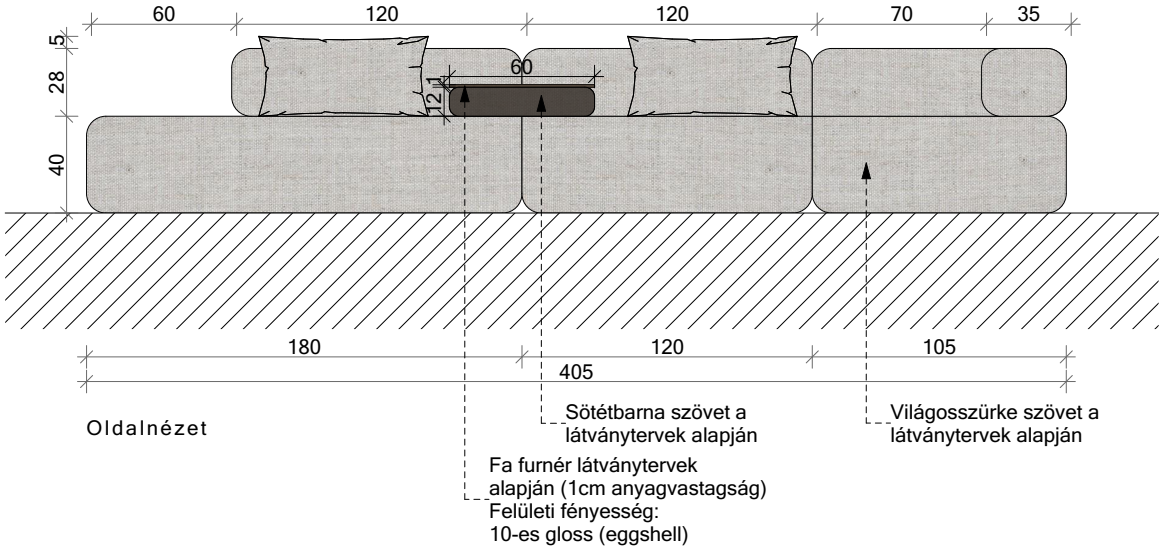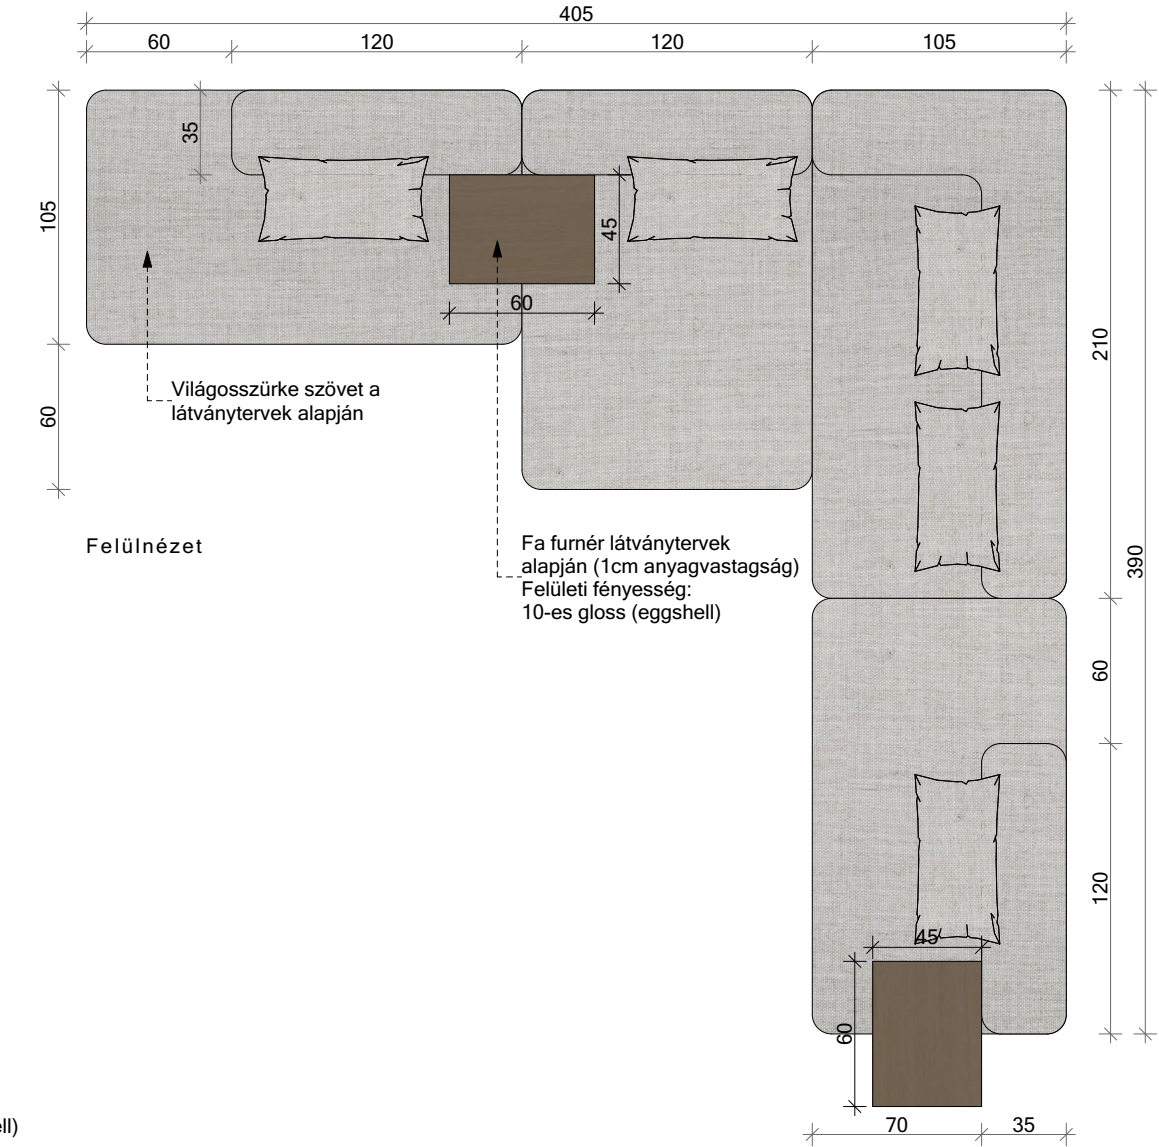


Megrendelő:

Építés megnevezése, helye:

Tervező:

G. DESIGN
www.gdesign.hu
info@gdesign.hu
+36 20 935 4268

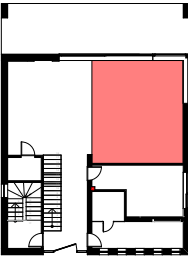

Nappali 41,10m²

- A méretek a kivitelezés során ellenőrizendők!

- A belsőépítész tervek a szakági tervekkel együtt kezelendők!

- Az egyes tervlapok közötti ellentmondás esetén a tervezővel egyeztetni kell!


- A kivitelezés során a látványterveken szereplő anyagmegjelenésekre és színekre ajánlott törekedni!
Egyéb javaslat esetében a belsőépítész tervezővel egyeztetni szükséges!

Falnézetek

Dátum:

14



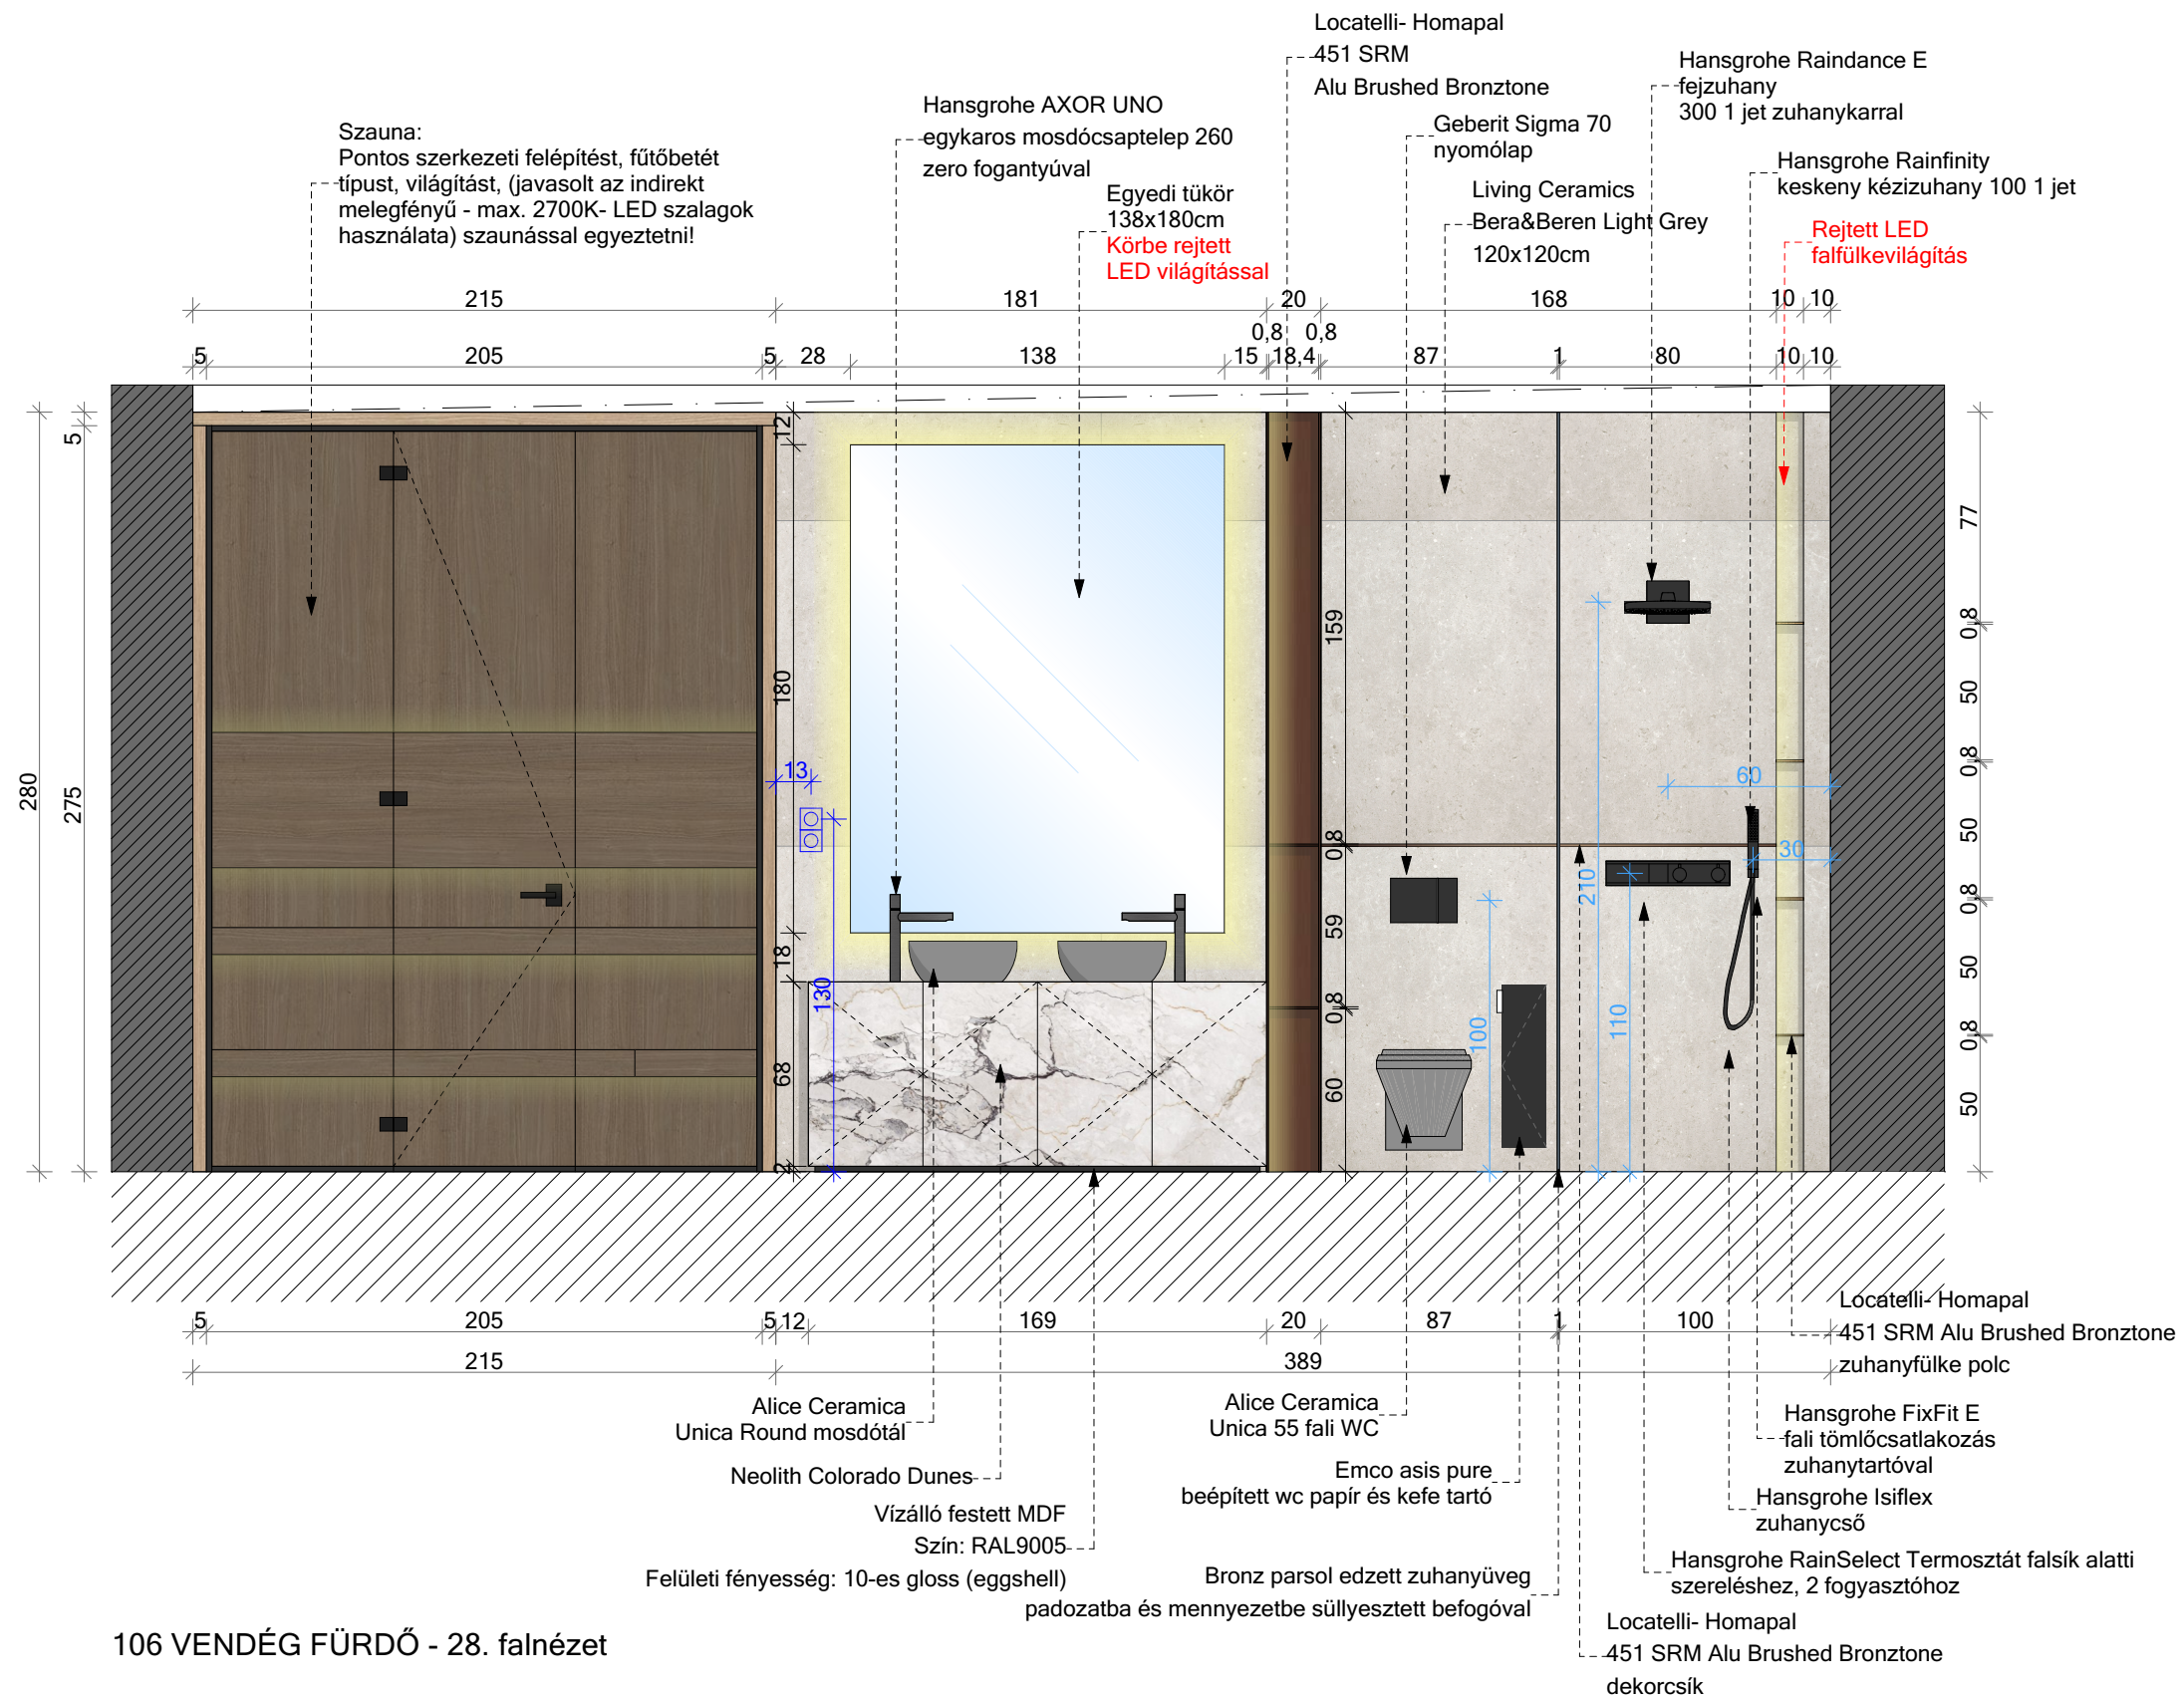


Megrendelő:

Építés megnevezése,
helye:

Tervező:

G. DESIGN
www.gdesign.hu
info@gdesign.hu
+36 20 935 4268

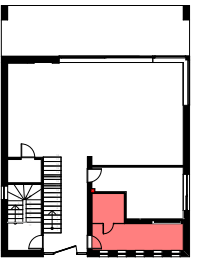

Vendég fürdő 15,07 m²

- A méretek a kivitelezés
során ellenőrizendők!

- A belsőépítész tervek a
szakági tervekkel együtt
kezelendők!

- Az egyes tervlapok
közötti ellentmondás
esetén a tervezővel
egyeztetni kell!


- A kivitelezés során a
látványterveken szereplő
anyagmegjelenésekre és
színekre ajánlott
törekedni!
Egyéb javaslat esetében
a belsőépítész tervezővel
egyeztetni szükséges!

Falnézetek


Dátum:

14





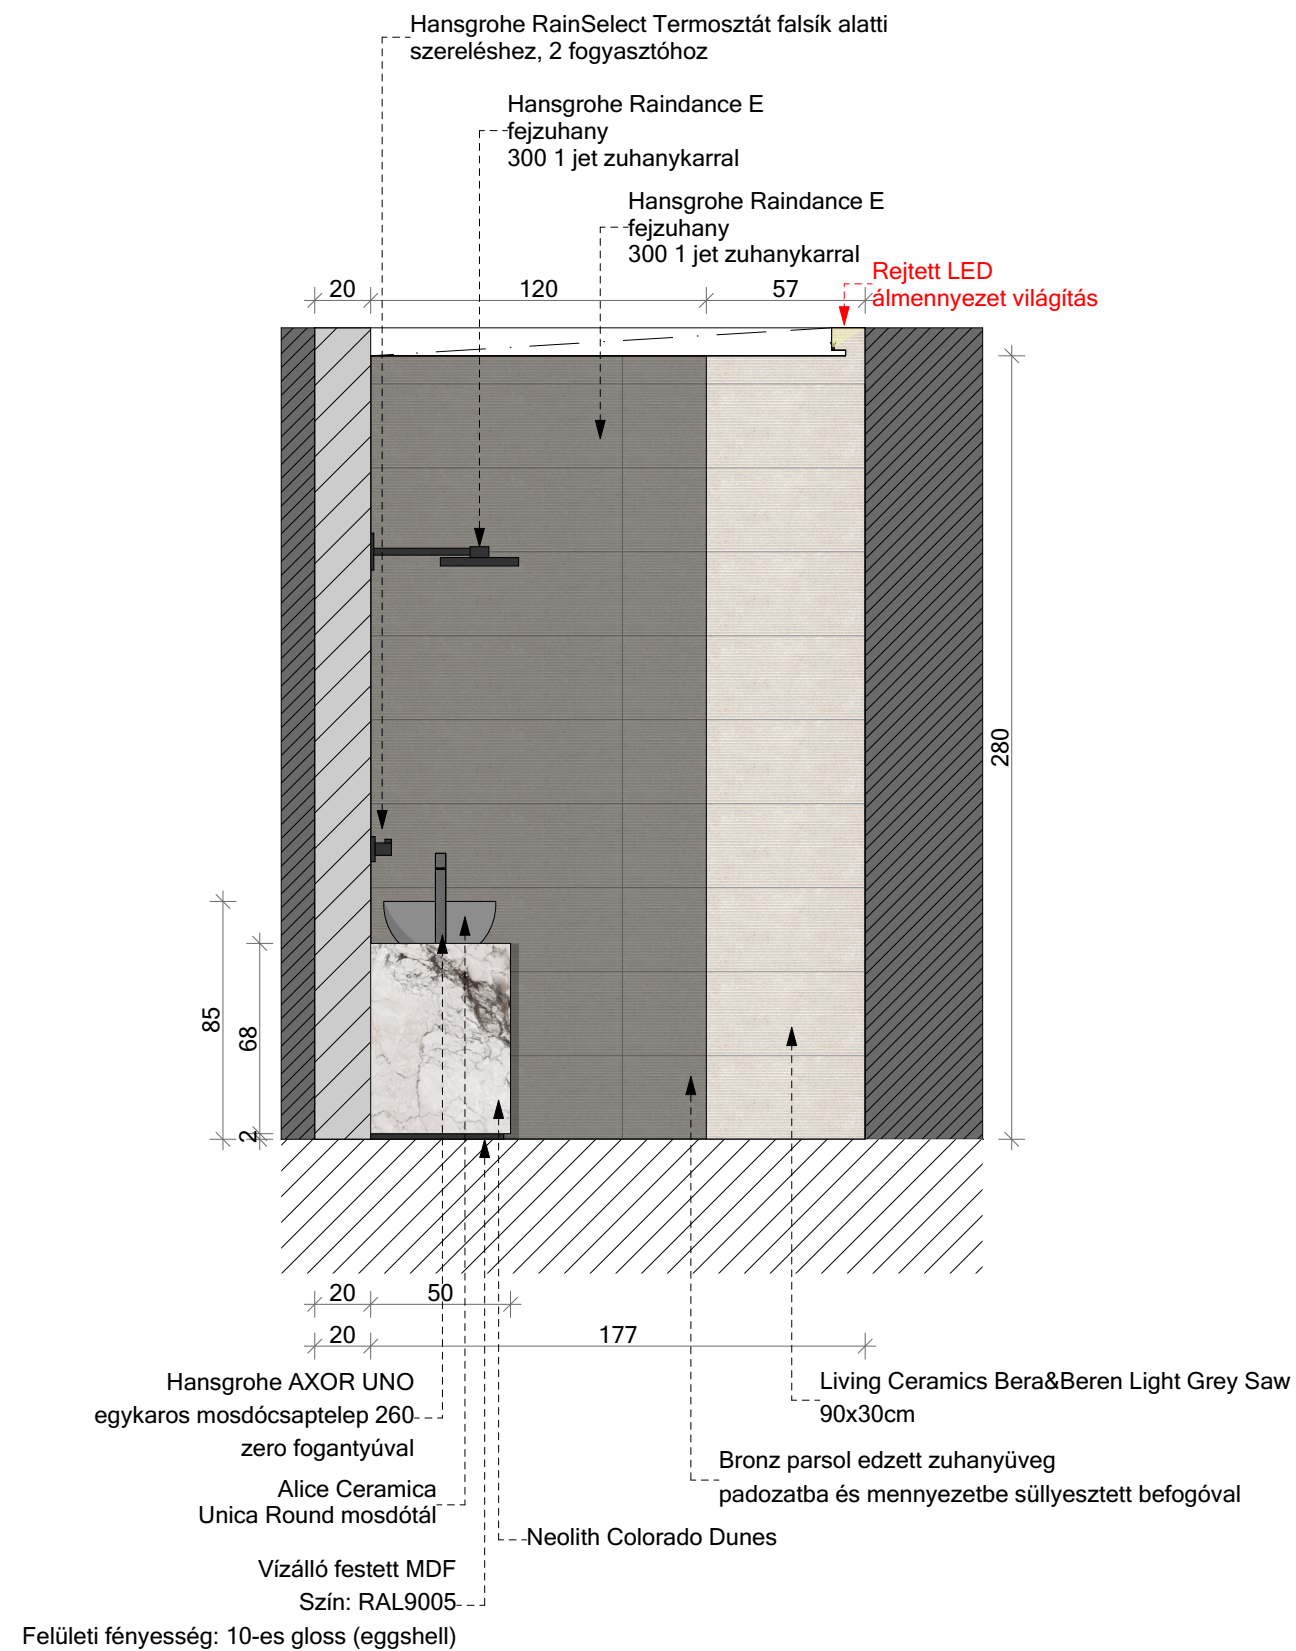

106 VENDÉG FÜRDŐ - 29. falnézet

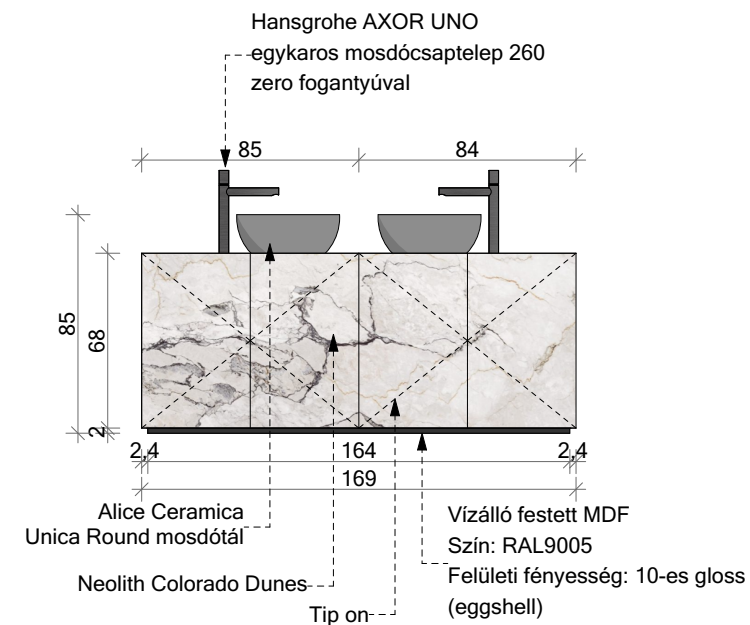

106 VENDÉG FÜRDŐ - mosdószelekrény

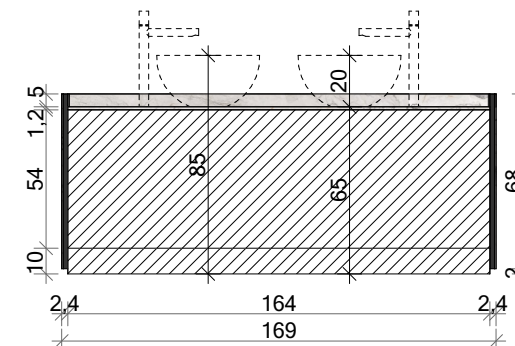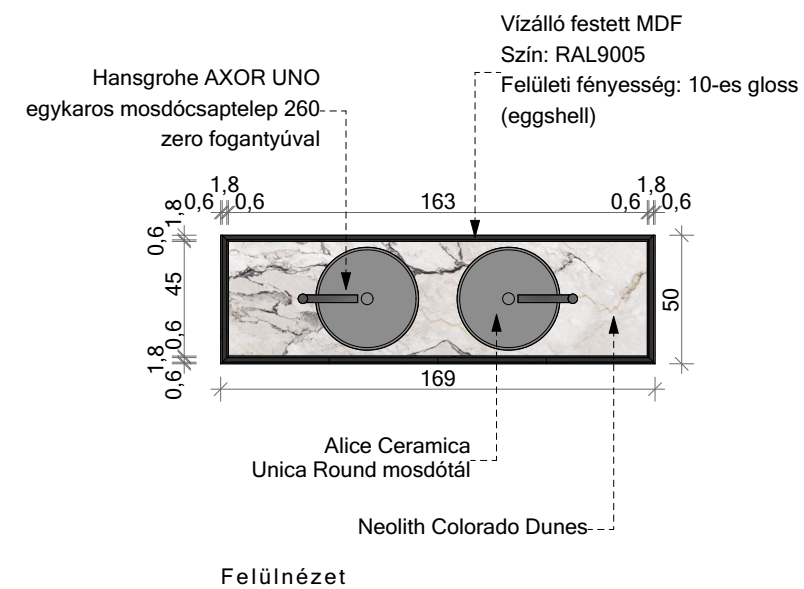


Metszet

Megrendelő:

Építés megnevezése, helye:

Tervező:

G. DESIGN
www.gdesign.hu
info@gdesign.hu
+36 20 935 4268

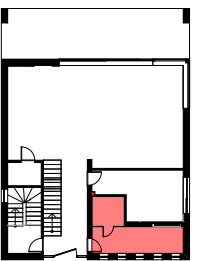

Vendég fürdő 15,07 m²

- A méretek a kivitelezés során ellenőrizendők!

- A belsőépítész tervek a szakági tervekkel együtt kezelendők!


- Az egyes tervlapok közötti ellentmondás esetén a tervezővel egyeztetni kell!

- A kivitelezés során a látványterveken szereplő anyagmegjelenésekre és színekre ajánlott törekedni!
Egyéb javaslat esetében a belsőépítész tervezővel egyeztetni szükséges!


Falnézetek

Dátum:

14

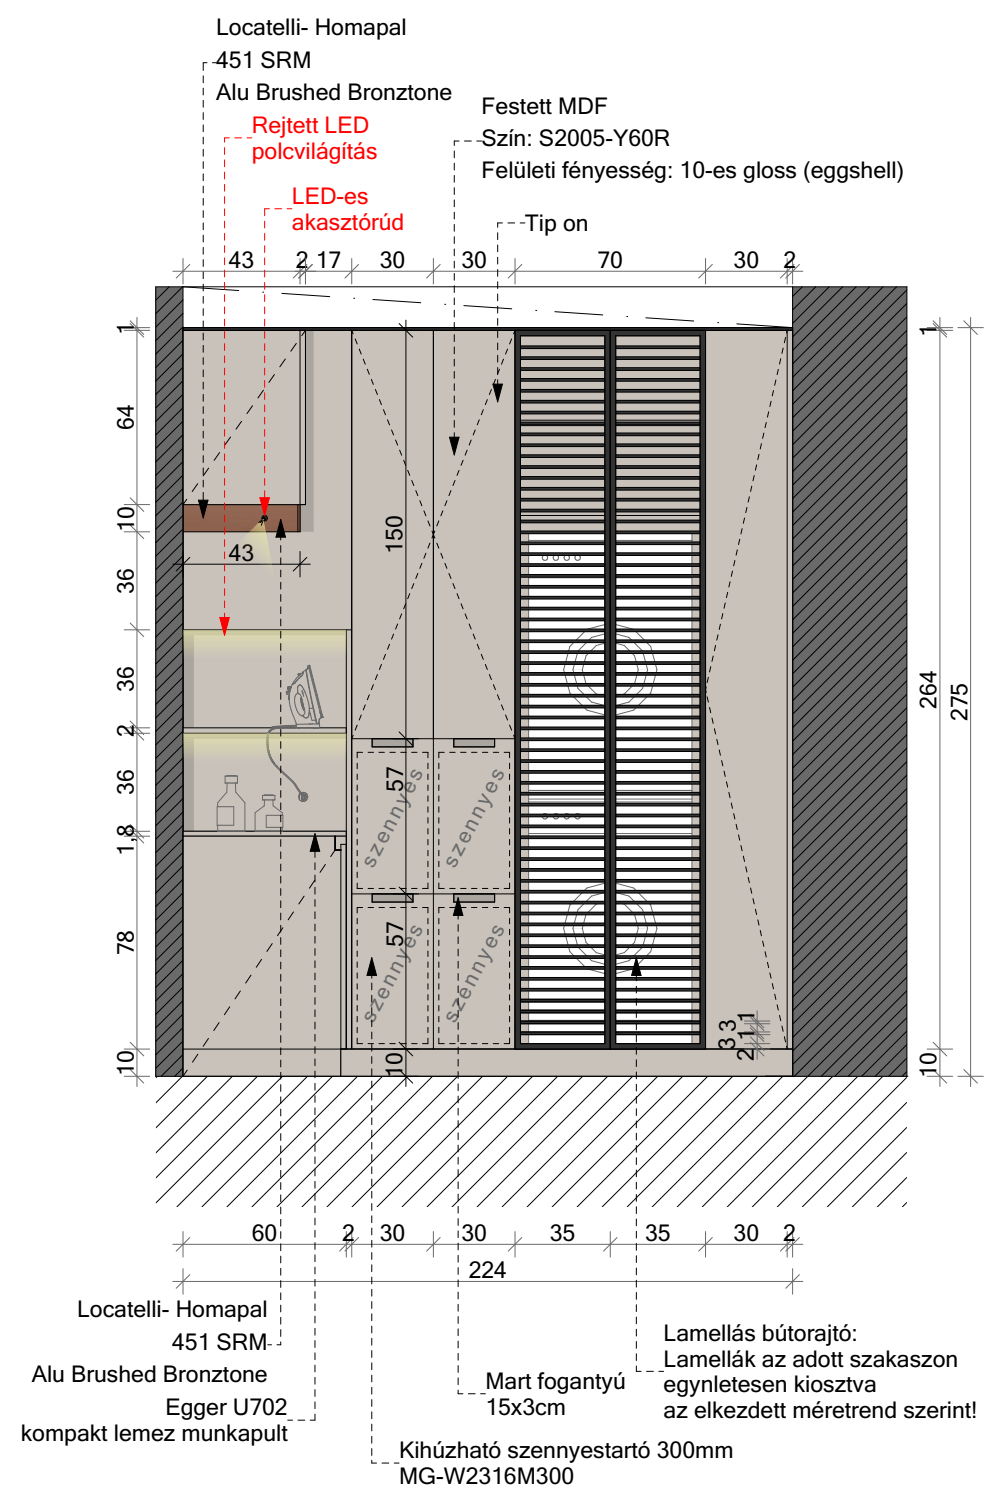

203 MOSÓKONYHA - 41. falnézet

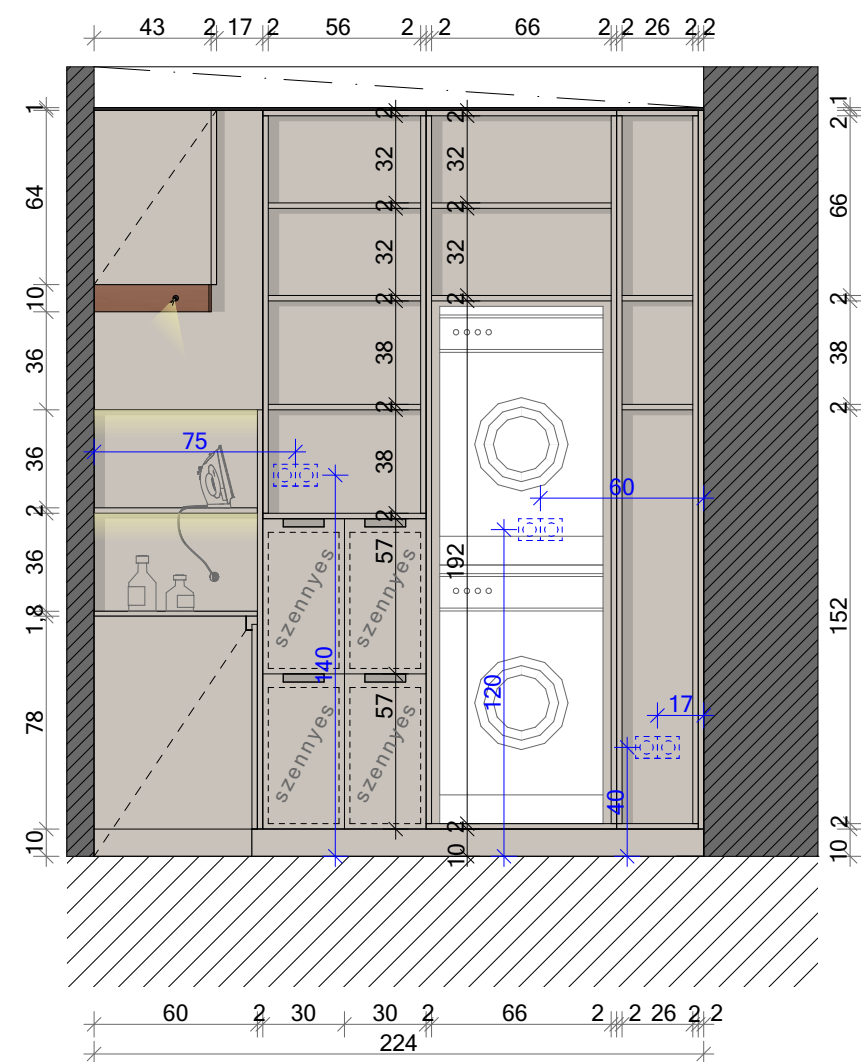


Megrendelő:

Építés megnevezése,
helye:

Tervező:

G. DESIGN
www.gdesign.hu
info@gdesign.hu
+36 20 935 4268

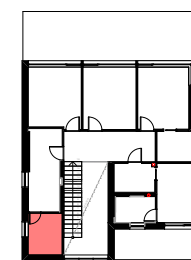

Mosókonyha 6,16 m²

- A méretek a kivitelezés
során ellenőrizendők!

- A belsőépítész tervek a
szakági tervekkel együtt
kezelendők!

- Az egyes tervlapok
közötti ellentmondás
esetén a tervezővel
egyeztetni kell!


- A kivitelezés során a
látványterveken szereplő
anyagmegjelenésekre és
színekre ajánlott
törekedni!
Egyéb javaslat esetében
a belsőépítész tervezővel
egyeztetni szükséges!

Falnézetek


Dátum:

14




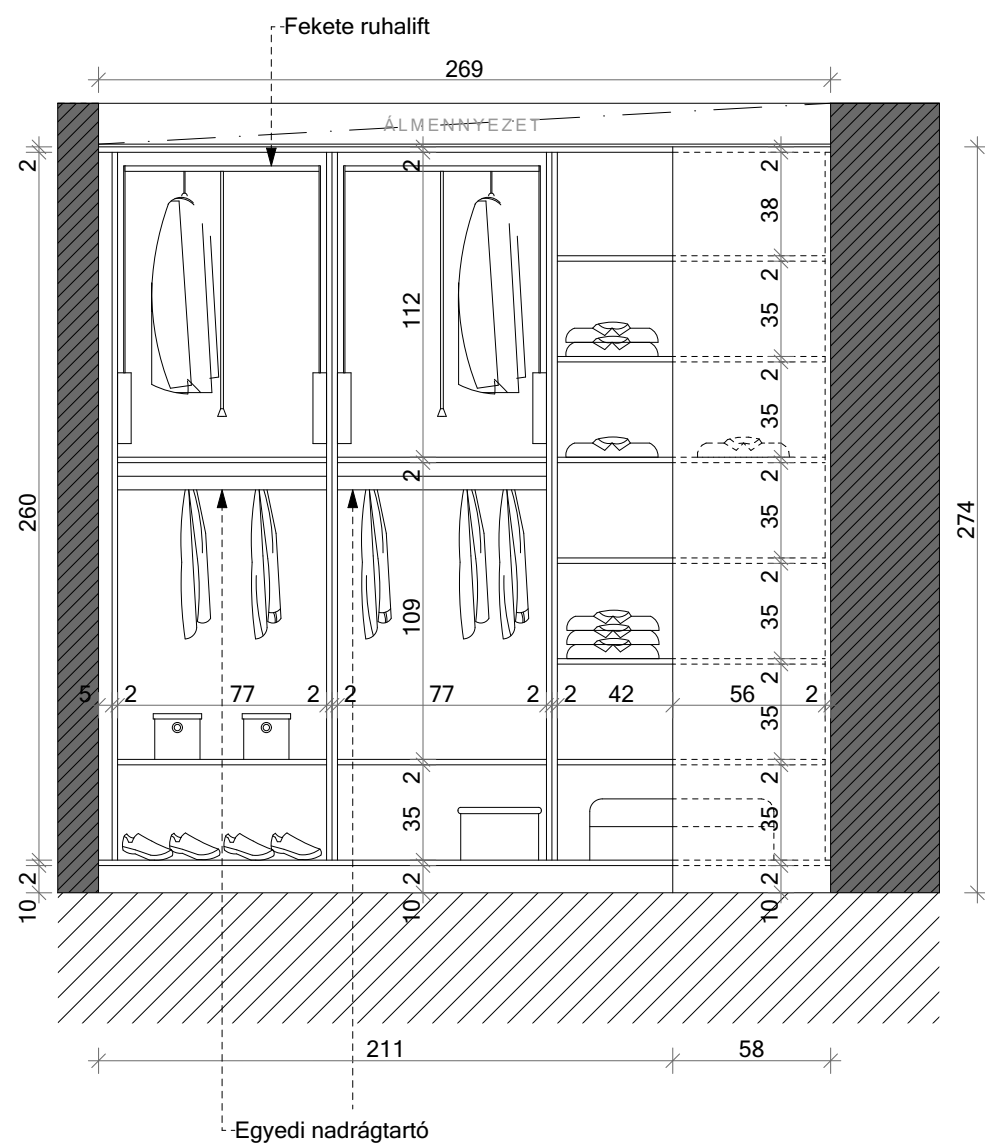


GARDRÓB - belső kiosztás

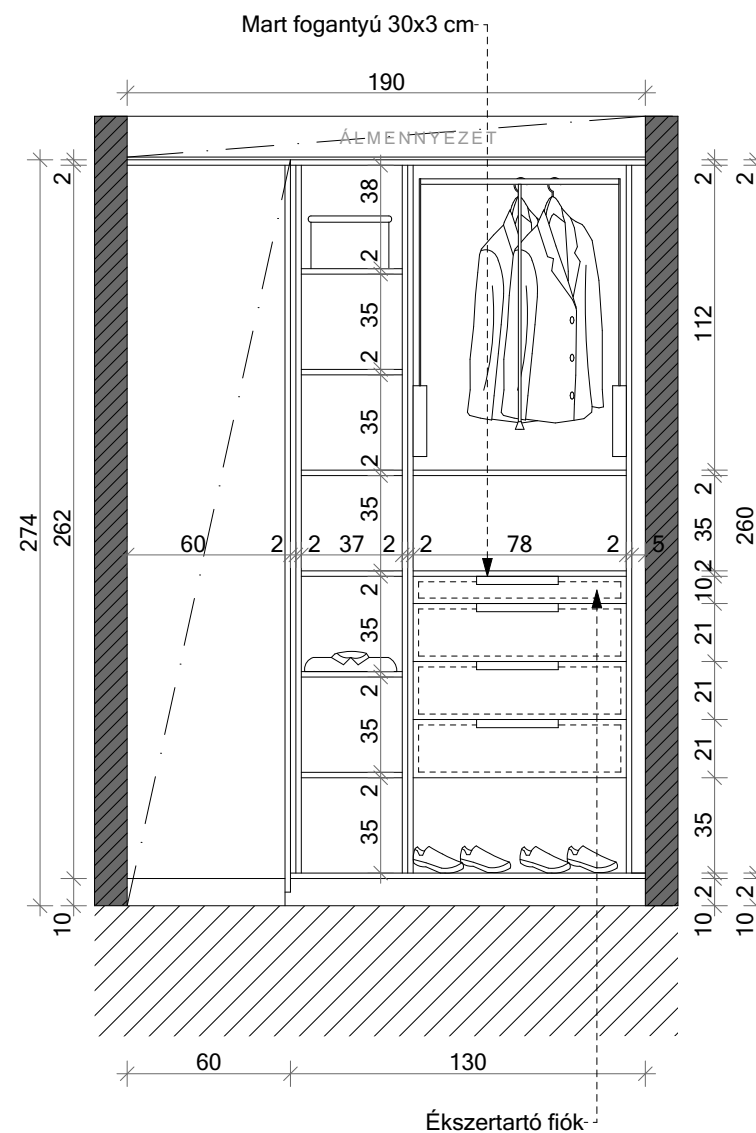

GARDRÓB - belső kiosztás

Ékszerartó fiók - belső kiosztás

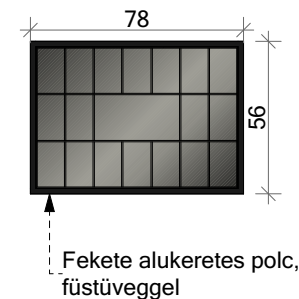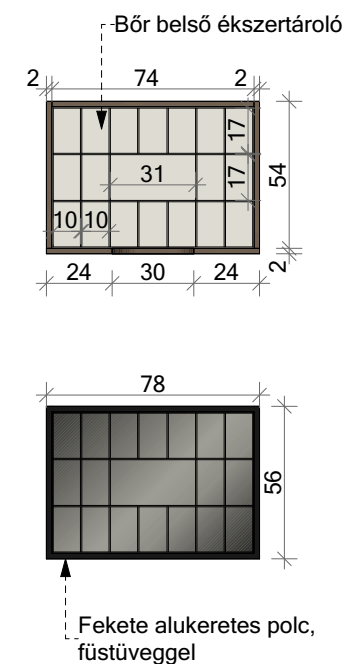


Megrendelő:

Építés megnevezése,
helye:

Tervező:

G. DESIGN
www.gdesign.hu
info@gdesign.hu
+36 20 935 4268

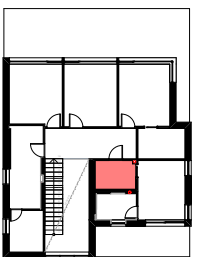

Férfi master gardrób
5,07 m²

- A méretek a kivitelezés
során ellenőrizendők!

- A belsőépítész tervek a
szakági tervekkel együtt
kezelendők!

- Az egyes tervlapok
közötti ellentmondás
esetén a tervezővel
egyeztetni kell!


- A kivitelezés során a
látványterveken szereplő
anyagmegjelenésekre és
színekre ajánlott
törekedni!
Egyéb javaslat esetében
a belsőépítész tervezővel
egyeztetni szükséges!

Falnézetek

Dátum:


14



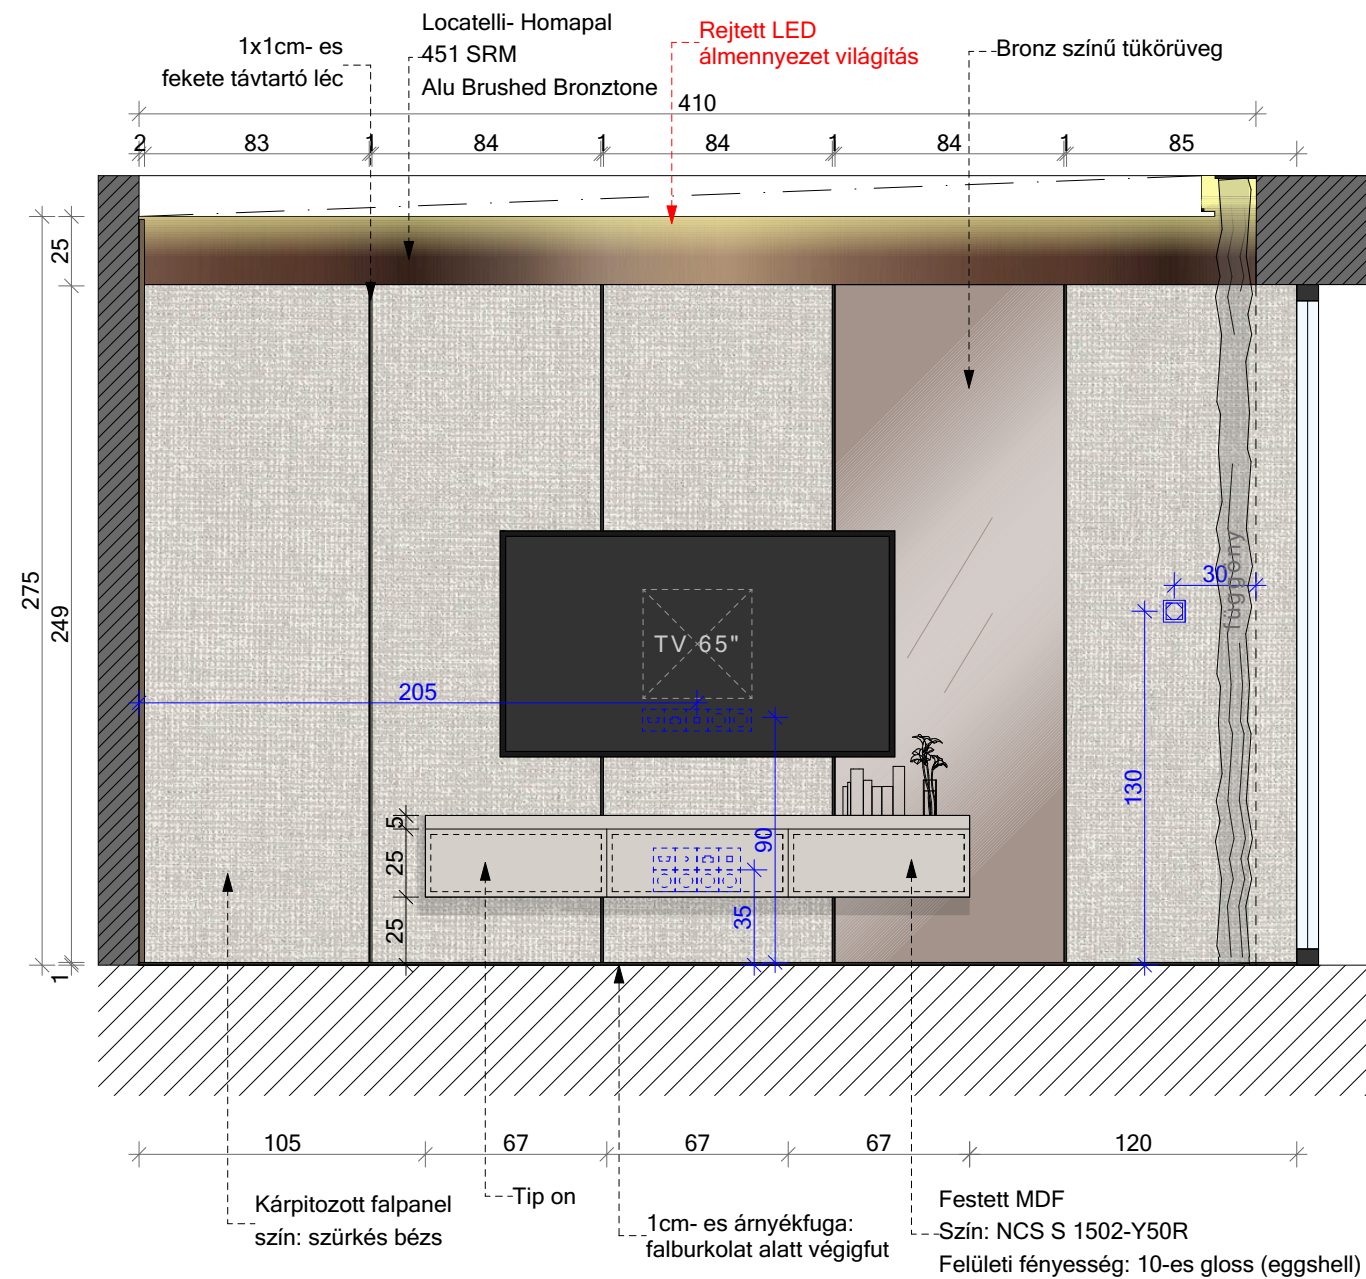

207 NŐI MASTER HÁLÓ - 54. falnézet

Egyedi tervezésű lowboard:

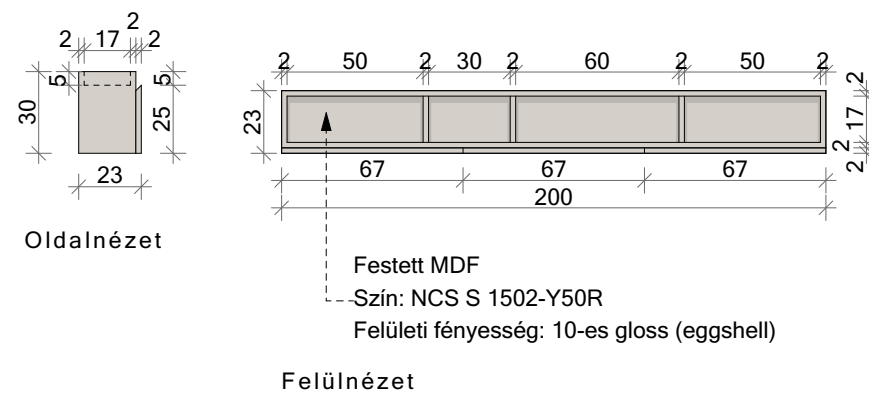


Megrendelő:

Építés megnevezése, helye:

Tervező:

G. DESIGN
www.gdesign.hu
info@gdesign.hu
+36 20 935 4268

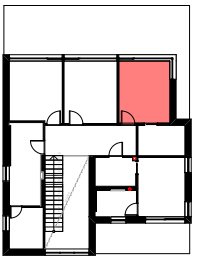

Női master háló
13,83 m²

- A méretek a kivitelezés során ellenőrizendők!

- A belsőépítész tervek a szakági tervekkel együtt kezelendők!

- Az egyes tervlapok közötti ellentmondás esetén a tervezővel egyeztetni kell!

- A kivitelezés során a látványterveken szereplő anyagmegjelenésekre és színekre ajánlott törekedni!
Egyéb javaslat esetében a belsőépítész tervezővel egyeztetni szükséges!


Falnézetek

Dátum:


14






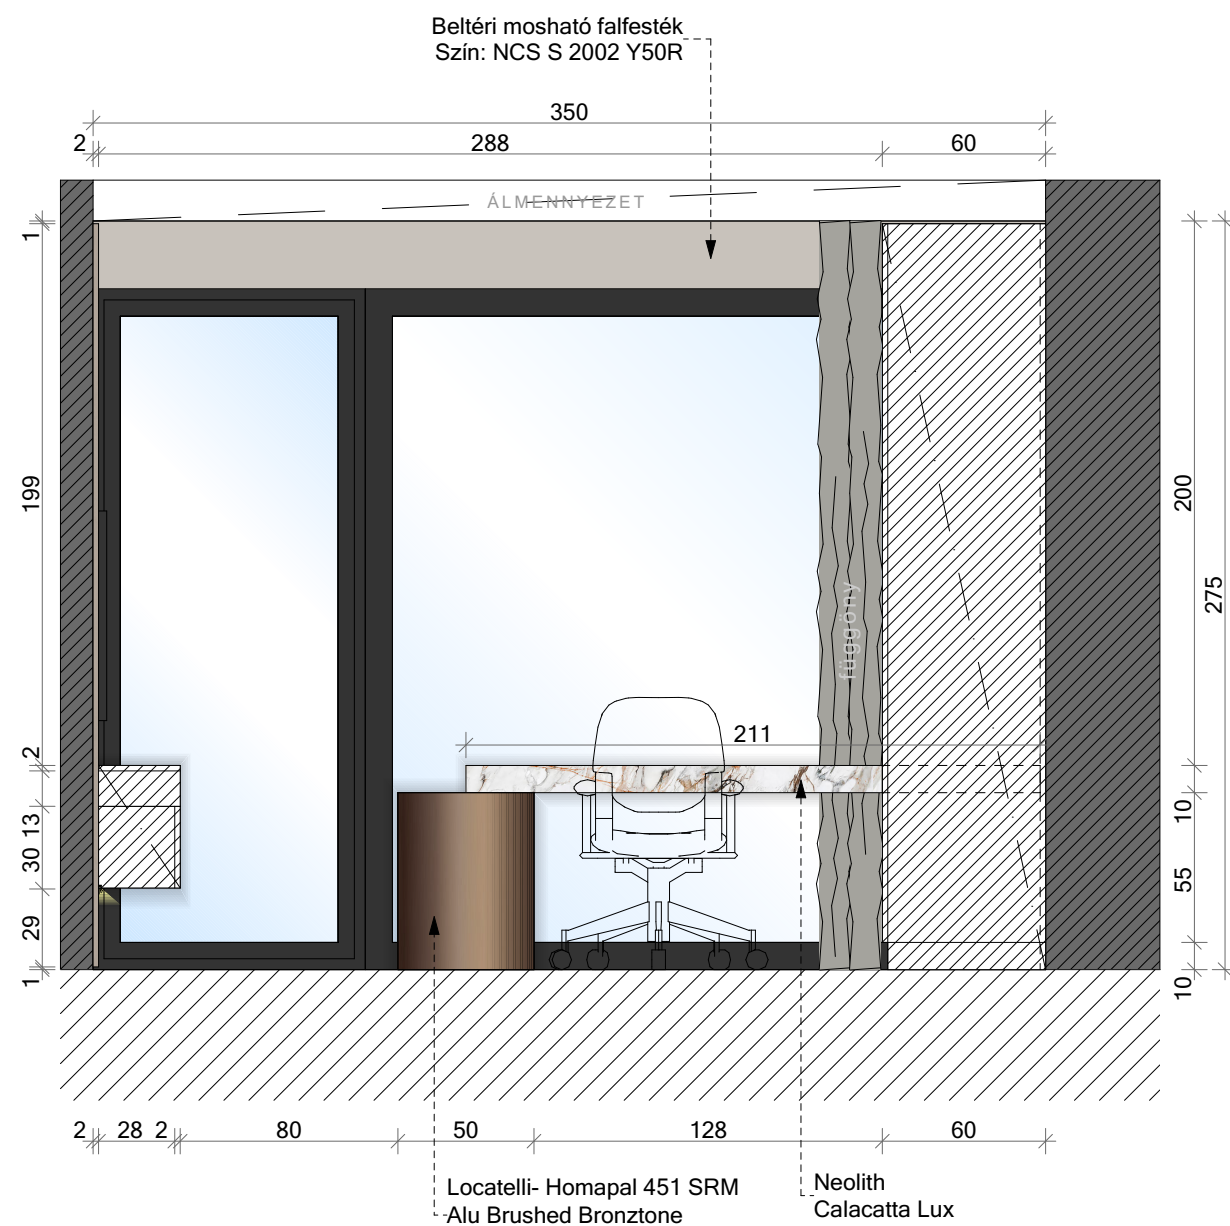

209 GYEREKSZOBA 1 - 62. falnézet

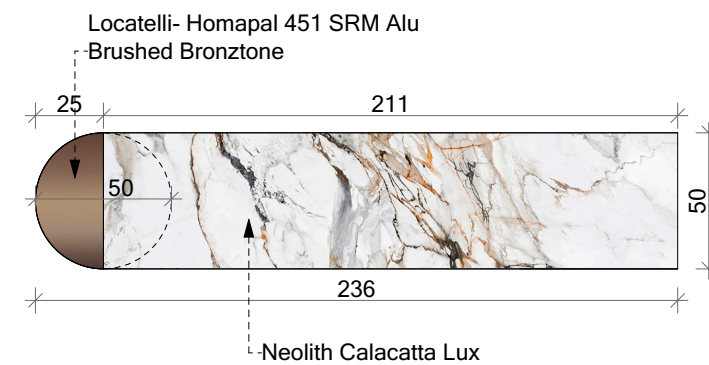

Íróasztal felülnézet

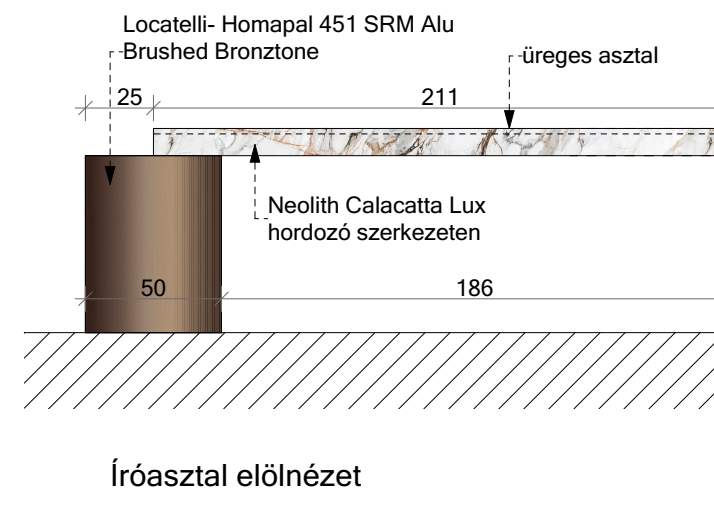


Íróasztal előlnézet

Megrendelő:

Építés megnevezése,
helye:

Tervező:

G. DESIGN
www.gdesign.hu
info@gdesign.hu
+36 20 935 4268

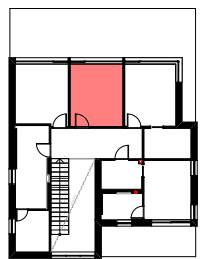

Gyerekszoba 1
14,47 m²

- A méretek a kivitelezés
során ellenőrizendők!

- A belsőépítész tervek a
szakági tervekkel együtt
kezelendők!

- Az egyes tervlapok
közötti ellentmondás
esetén a tervezővel
egyeztetni kell!


- A kivitelezés során a
látványterveken szereplő
anyagmegjelenésekre és
színekre ajánlott
törekedni!
Egyéb javaslat esetében
a belsőépítész tervezővel
egyeztetni szükséges!

Falnézetek

Dátum:

14



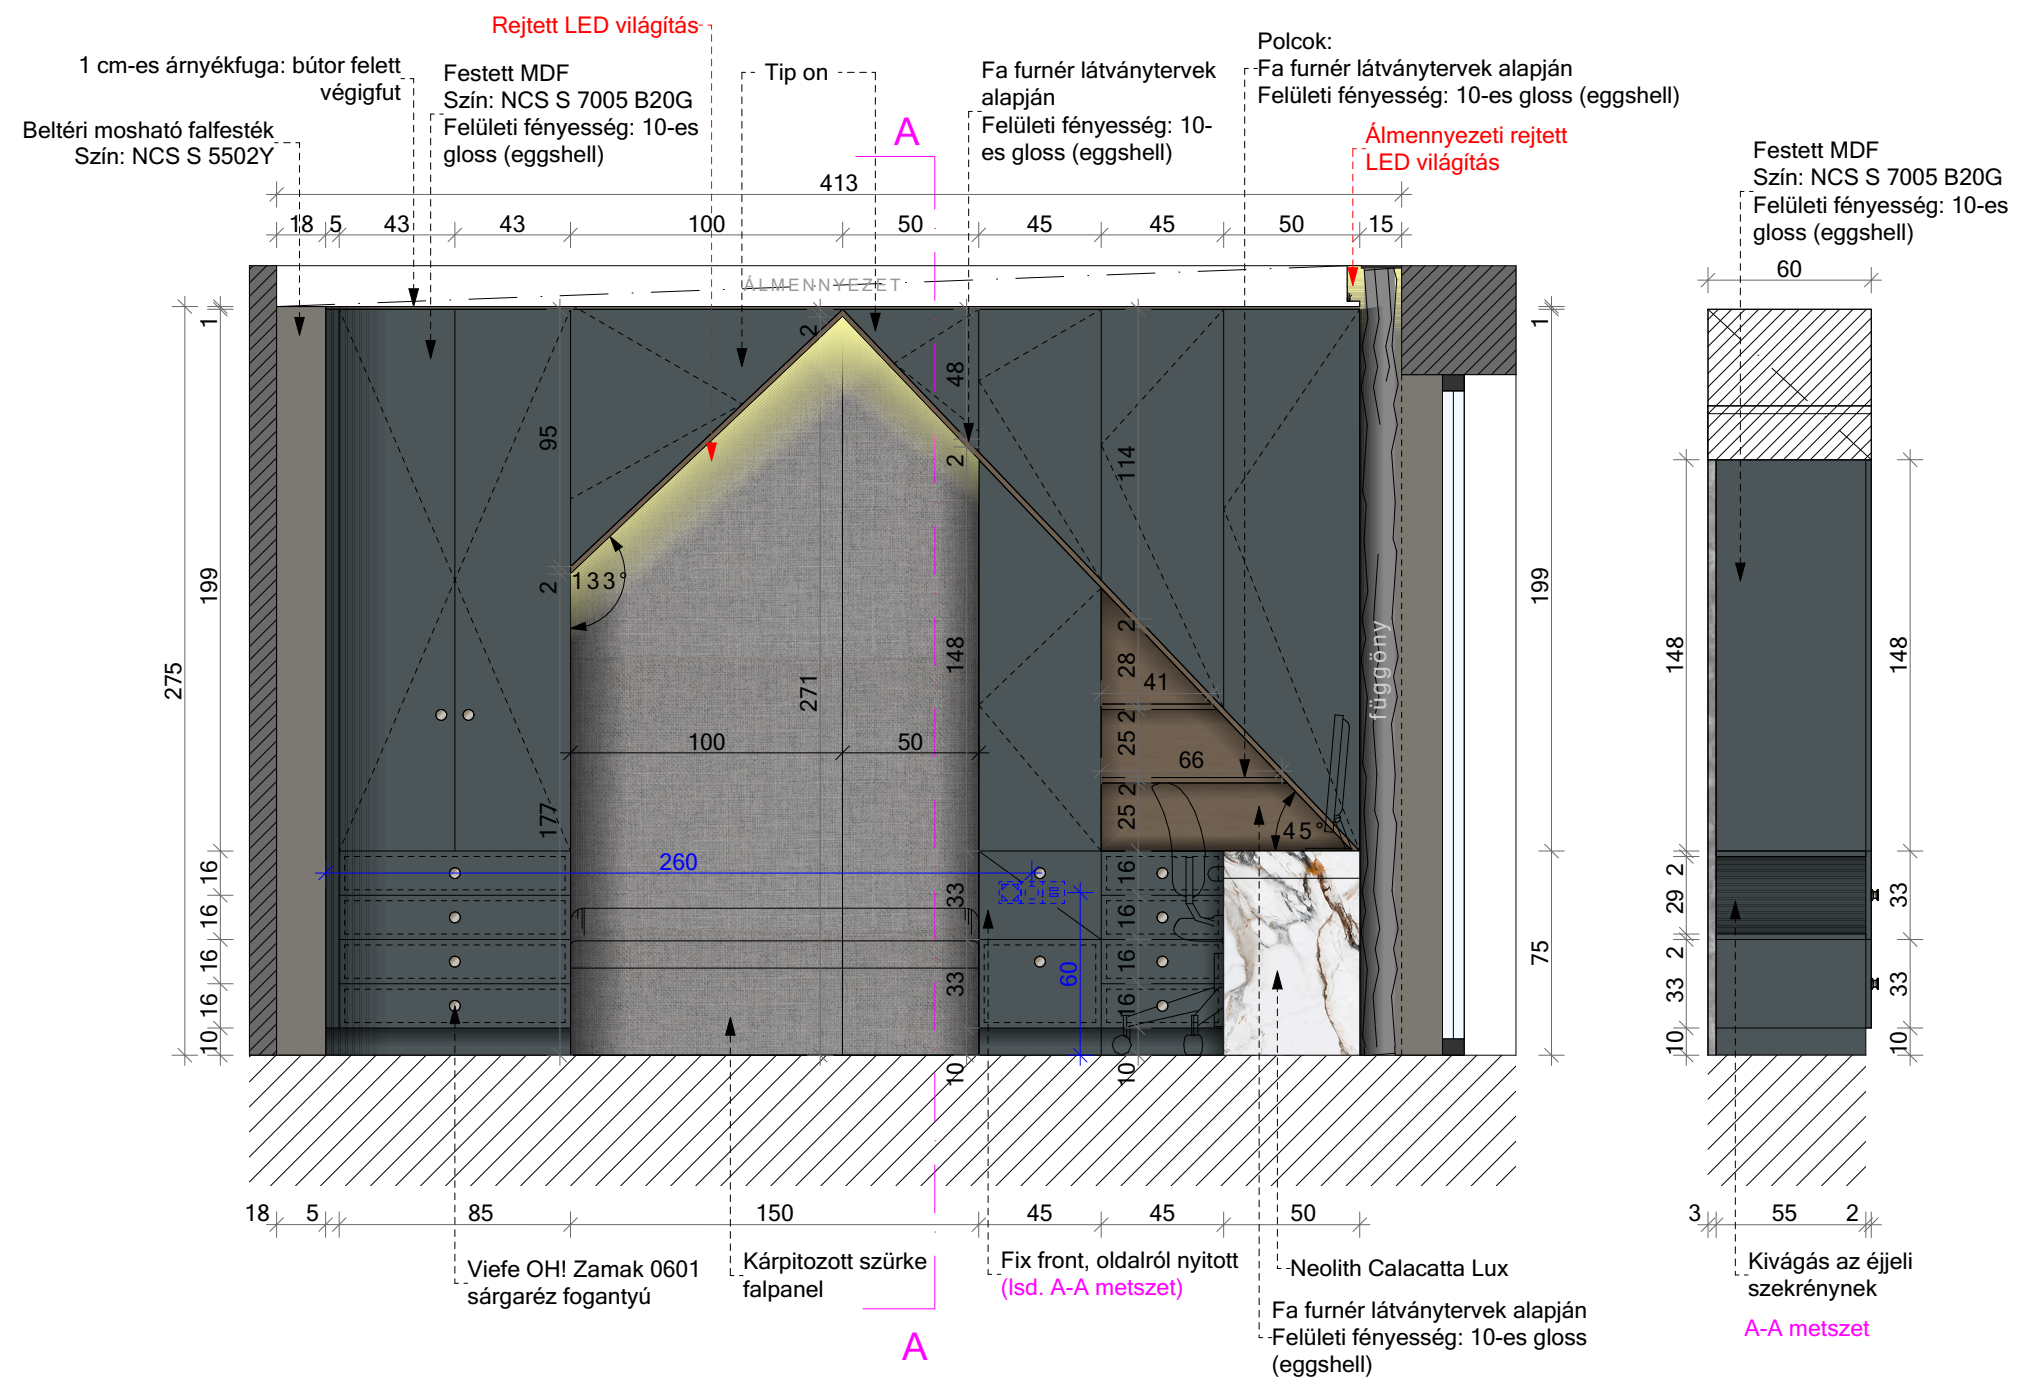


210 GYEREKSZOBA 2 - 67. falnézet

Megrendelő:

Építés megnevezése,
helye:

Tervező:

G. DESIGN
www.gdesign.hu
info@gdesign.hu
+36 20 935 4268

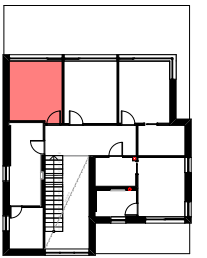

Gyerekszoba 2
14,05 m²

- A méretek a kivitelezés
során ellenőrizendők!

- A belsőépítész tervek a
szakági tervekkel együtt
kezelendők!

- Az egyes tervlapok
közötti ellentmondás
esetén a tervezővel
egyeztetni kell!

- A kivitelezés során a
látványterveken szereplő
anyagmegjelenésekre és
színekre ajánlott
törekedni!
Egyéb javaslat esetében
a belsőépítész tervezővel
egyeztetni szükséges!

Falnézetek

Dátum:

14



KERESKEDELMI TERMÉKEK: VILÁGÍTÓTESTEK							
	KÉP	Leírás	Szín	Méret	Darabszám	Helyiség	Beszerző hely
1		Baxter Hubble Space függeszték	sárgaréz	250x12x12 cm	1 db	bár	Roomba Home
2		Aromas Del Campo Elma függeszték	fekete/ üveg	96x12x12 cm	1 db	vendégszoba	Roomba Home
3		Aromas Del Campo Elma egyes függeszték	fekete/ üveg	42x12x12 cm	1 db	vendégszoba	Roomba Home
4		Gubi Obello asztali lámpa	fehér	24x22x22 cm	1 db	vendégszoba	Gubi
5		Vibia Guise függeszték	matt grafit/ üveg	89x16x16 cm	1 db	női master háló	peeq.hu
6		La Redoute Botello állólámpa	fekete/ sárgaréz	35x32x170 cm	1 db	női master háló	laredoute.com
7		Aromas Del Campo Ison függeszték	fekete/ üveg	6x6x47 cm	2 db	master fürdő	Roomba Home
8		Aromas Del Campo Ficus asztali lámpa	sárgaréz	40x25x56 cm	2 db	fiú- és lányszoba	Roomba Home
9		MYLAMP YORK 1S fejes süllyesztett elgipszelhető lámpa	-	-	12 db	fiú- és lányszoba, kamra	MYLAMP
10		MYLAMP YORK 2S fejes süllyesztett elgipszelhető lámpa, IP védett	-	-	2 db	vendég- és férfi master fürdő	MYLAMP
11		MYLAMP YORK 2S fejes süllyesztett elgipszelhető lámpa	-	-	12 db	vendégszoba, mosókonyha, gyerekszobák, férfi master fürdő	MYLAMP
12		MYLAMP YORK 3S fejes süllyesztett elgipszelhető lámpa	-	-	5 db	lépcső, nappali, konyha, női master háló	MYLAMP
13		MYLAMP OXFORD 1 felületre szerelhető lámpa, IP védett	fekete	-	2 db	pince fürdő	MYLAMP
14		MYLAMP OXFORD 2 felületre szerelhető lámpa, IP védett	fekete	-	1 db	pince fürdő	MYLAMP
15		MYLAMP OXFORD 1 felületre szerelhető lámpa	fekete	-	1 db	lépcső	MYLAMP
16		MYLAMP D30/900 GU10 lámpatest	bronz	-	3 db	előtér	MYLAMP
17		MYLAMP egyedi függesztett lámpatest	fekete	130x130x80 cm	3 db	előtér	MYLAMP
18		MYLAMP egyedi függesztett lámpatest	fekete	150x250x50 cm	1 db	nappali	MYLAMP

19		MYLAMP FISSURE S süllyesztett alaprendszer + 5 db ELISE modul	fekete	5,4 m	1 db	konyha	MYLAMP
20		MYLAMP FISSURE S süllyesztett alaprendszer + 4 db ELISE modul + 2 db HOLLE MICRO DUO modul	fekete	7,6 m	1 db	nappali	MYLAMP
21		MYLAMP FISSURE S süllyesztett alaprendszer + 2 db ELISE modul + 1 db HOLLE MICRO QUADRO modul	fekete	7,6 m	1 db	nappali	MYLAMP
22		MYLAMP FISSURE S süllyesztett alaprendszer + 2 db ELISE modul + 1 db HOLLE MICRO QUADRO modul	fekete	7,6 m	1 db	nappali	MYLAMP
23		MYLAMP FISSURE S süllyesztett alaprendszer + 4 db ELISE modul	fekete	4,2 m	1 db	vendég fürdő	MYLAMP
24		Közös talpon: MYLAMP D30/300 GU10 (fekete) 2db + MYLAMP egyedi függesztett lámpatest (bronz) 1 db	-	180x20x3 cm	-	konyha	MYLAMP
25		MYLAMP egyedi függesztett lámpatest	bronz	180x20x3 cm	1 db	konyha	MYLAMP
26		MYLAMP egyedi függesztett lámpatest	fekete	210x6 cm	1 db	étkező	MYLAMP
27		Notapo 2 3000K falba süllyeszthető útvonal és lépcsővilágító LED lámpa	fehér	-	22 db	lépcső	Lunares
28		MYLAMP egyedi állólámpa	fehér	20x20x40 cm	1 db	előtér	MYLAMP
29		MYLAMP egyedi állólámpa	fehér	15x15x80 cm	1 db	előtér	MYLAMP
30		MYLAMP egyedi állólámpa	fehér	10x10x50 cm	1 db	előtér	MYLAMP
31		MYLAMP FISSURE S süllyesztett alaprendszer + 4db ELISE modul + 1 db HOLLE MICRO DUO modul	fekete	5 m	1 db	közlekedő	MYLAMP
32		MYLAMP FISSURE S süllyesztett alaprendszer + 2 db ELISE modul + 1 db HOLLE MICRO QUADRO modul	fekete	3,4 m	2 db	fiú- és lányszoba	MYLAMP
33		MYLAMP FISSURE S süllyesztett alaprendszer + 2 db ELISE modul	fekete	3,4 m	2 db	fiú- és lányszoba	MYLAMP
34		MYLAMP FISSURE S süllyesztett alaprendszer + 3 db ELISE modul + 1 db HOLLE MICRO DUO modul	fekete	3,2 m	1 db	női master háló	MYLAMP
35		MYLAMP FISSURE S süllyesztett alaprendszer + 3 db ELISE modul	fekete	2,4 m	1 db	női master gardrób	MYLAMP
36		MYLAMP FISSURE S süllyesztett alaprendszer + 3 db ELISE modul + 1 db HOLLE MICRO DUO modul	fekete	2 m	1 db	férfi master gardrób	MYLAMP
37		MYLAMP FISSURE S süllyesztett alaprendszer + 6 db ELISE modul	fekete	2,2x2,8 m	1 db	férfi master háló	MYLAMP
38		MYLAMP FISSURE R rászerezhető alaprendszer + 1 db HOLLE PREMIUM DUO modul + 1 db HOLLE PREMIUM SOLO modul	fekete	2,73 m	1 db	férfi master háló	MYLAMP
39		MYLAMP FISSURE S süllyesztett alaprendszer + 4 db ELISE modul + 1 db HOLLE MICRO QUADRO modul	fekete	3,8 m	1 db	master fürdő	MYLAMP

Megrendelő:

Építés megnevezése, helye:

Tervező:

G. DESIGN
www.gdesign.hu
info@gdesign.hu
+36 20 935 4268

- A méretek a kivitelezés során ellenőrizendőek!

- A belsőépítész tervek a szakági tervekkel együtt kezelendők!

- Az egyes tervlapok közötti ellentmondás esetén a tervezővel egyeztetni kell!

- A kivitelezés során a látványterveken szereplő anyagmegjelenésekre és színekre ajánlott törekedni!
Egyéb javaslat esetében a belsőépítész tervezővel egyeztetni szükséges!

Konszignációs táblázatok

Dátum:

16

KERESKEDELMI TERMÉKEK: SZANITEREK						
	KÉP	Leírás	Szín	Méret	Darabszám	Helyiség
1		Blanco CATRIS-S FLEXO HD csaptelep zuhanyváltós fejfel (525793)	matt fekete	-	2 db	konyha, bár
2		Hansgrohe Talis M54 egykaros konyhai csaptelep 270 (72808800)	rozsdamentes acél hatású	-	1 db	mosókonyha
3		Blanco Lato szappanadagoló 300 ml (525789)	matt fekete	-	2 db	konyha, bár
4		Blanco SUBLINE 500-U (525995)	fekete	53x46 cm	1 db	bár
5		Blanco SUBLINE 700-U (523449)	tartufo	73x46 cm	1 db	konyha
6		Blanco SUBLINE 500-U (523439)	tartufo	52x42 cm	1 db	mosókonyha
7		Alice Ceramica Unica Round mosdótál (32180101)	19 Grey Matt	40x20 cm	3 db	pince- és vendégfürdő
8		Alice Ceramica Unica 55 fali wc (32240101)	19 Grey Matt	55x35 cm	3 db	pince- vendég- és master fürdő
9		Alice Ceramica Unica 55 fali wc (32240101)	08 Black Matt	55x35 cm	1 db	férfi master fürdő
10		Alice Ceramica Unica mosdótál (32170101)	08 Black Matt	37x35x16 cm	1 db	férfi master fürdő
11		Geberit Sigma 70 nyomólap (115.622.SJ.1)	fekete üveg	-	4 db	pince- vendég- férfi- és master fürdő
12		Hansgrohe AXOR UNO egykaros kádcsaptelep, szabadonálló, zero fogantyúval (45416330)	polírozott fekete króm	-	1 db	master fürdő
13		Hansgrohe AXOR ShowerSolutions Select zuhanycsaptelep külső rész, 3 fogyasztóhoz (18356330)	polírozott fekete króm	-	1 db	férfi master fürdő
14		Hansgrohe AXOR ShowerSolutions 300 fejszuhany 2 jet, zuhanykarral (35303330)	polírozott fekete króm	-	1 db	férfi master fürdő
15		Hansgrohe AXOR Starck 1 jet, hengeres kézizuhany (10531330)	polírozott fekete króm	-	1 db	férfi master fürdő

16		Hansgrohe AXOR Starck zuhanycső (28286330)	polírozott fekete króm	1,60 m	1 db	férfi master fürdő
17		Hansgrohe AXOR EDGE 280 magasított mosdócsaptelep klik-klak leeresztővel (46030330)	polírozott fekete króm	-	1 db	férfi master fürdő
18		Hansgrohe AXOR UNO egykaros mosdócsaptelep 260, zero fogantyúval (45004330)	polírozott fekete króm	-	5 db	pince- vendég- és master fürdő
19		Hansgrohe RainDrain Flex zuhanylefolyó szinkészlet 1000, méretre vágható (56046670)	matt fekete	-	4 db	pince- vendég- férfi- és master fürdő
20		Hansgrohe WallStoris keskeny törölköző kampó (27929670)	matt fekete	-	3 db	vendég- és master fürdő
21		Hansgrohe Flowstar sarokszelep takarórozetta (13950670)	matt fekete	-	2 db	pince fürdő
22		Hansgrohe Flowstar S dizájn szifon (52105670)	matt fekete	-	1 db	pince fürdő
23		Hansgrohe RainSelect Termosztát falsík alatti szereléshez, 2 fogyasztóhoz (15380670)	matt fekete	-	2 db	vendég- és master fürdő
24		Hansgrohe AddStoris WC papír tartó, polccal (41772670)	matt fekete	-	1 db	pince fürdő
25		Hansgrohe WallStoris WC kefe tartó (27927670)	matt fekete	-	1 db	pince fürdő
26		Hansgrohe ShowerSelect Termosztát falsík alatti szereléshez, 2 fogyasztóhoz (15763670)	matt fekete	-	1 db	pince fürdő
27		Hansgrohe Rainfinity keskeny kézizuhany 100 1jet (26866670)	matt fekete	-	3 db	pince- vendég- és master fürdő
28		Hansgrohe Isiflex zuhanycső 160 cm (28276670)	matt fekete	-	3 db	pince- vendég- és master fürdő
29		Hansgrohe FixFit E fali tömlőcsatlakozás zuhanytartóval, szögletes (26889670)	matt fekete	-	3 db	pince- vendég- és master fürdő
30		Hansgrohe Raindance E fejszuhany 300 1jet zuhanykarral (26238670)	matt fekete	-	3 db	pince- vendég- és master fürdő
31		Emco asis pure beépített wc papír és kefe tartó, jobbszárnnyú (975551409)	matt fekete	17x60 cm	2 db	vendég- és master fürdő
32		Emco asis pure beépített wc papír és kefe tartó, balszárnnyú (975551408)	matt fekete	17x60 cm	1 db	férfi master fürdő

Megrendelő:

Építés megnevezése, helye:

Tervező:

G. DESIGN
www.gdesign.hu
info@gdesign.hu
+36 20 935 4268

- A méretek a kivitelezés során ellenőrizendőek!

- A belsőépítész tervek a szakági tervekkel együtt kezelendőek!

- Az egyes tervlapok közötti ellentmondás esetén a tervezővel egyeztetni kell!



- A kivitelezés során a látványterveken szereplő anyagmegjelenésekre és színekre ajánlott törekedni!
Egyéb javaslat esetében a belsőépítész tervezővel egyeztetni szükséges!

Konszignációs táblázatok

Dátum:

16

33		Antonio Lupi Rigo 125	Mirto	6x4x125 cm	1 db	master fürdő
34		Antonio Lupi Reflex kád	Bronzo	167x86x53 cm	1 db	master fürdő
35		Antonio Lupi Catino 43C mosdótál	Bronzo	43x15 cm	2 db	master fürdő
36		Radaway Nes DWS 130 Black zuhanyajtó	fekete keret barna üveggel	130x200 cm	1 db	pince fürdő
37		Radaway Idea Black DWD zuhanyajtó	fekete keret grafit üveggel	170x200,5 cm	1 db	férfi master fürdő
38		"DISCO" radiátor	Fekete: RAL 9005	1418x550 mm	1 db	pince fürdő
39		Margaroli, 6 elemű álló törölközőszárító radiátor	DB-9005 Matt Black	75x42 cm	2 db	vendég- és férfi master fürdő
40		Margaroli, 9 elemű álló törölközőszárító radiátor	DB-9005 Matt Black	120x42 cm	1 db	master fürdő
41		Hansgrohe ibox universal alaptest (01800180)	-	-	1 db	pince fürdő
42		Hansgrohe AXOR Alaptest termosztátos modulhoz Select, 3 fogyasztóhoz (18311180)	-	-	1 db	férfi master fürdő
43		Hansgrohe RainSelect 2 fogyasztós zuhanycsaptelep színekészlethez alaptest (15310180)	-	-	2 db	vendég- és master fürdő
44		Hansgrohe uBox Universal alaptest lineáris zuhanylefolyóhoz, standard telepítéshez	-	-	4 db	pince- vendég- férfi- és master fürdő
45		Hansgrohe AXOR alaptest zuhanykaros 2jet fejzuhanyhoz (35361180)	-	-	1 db	férfi master fürdő
46		Hansgrohe AXOR alaptest szabadonálló kádcsaptelephez (10452180)	-	-	1 db	master fürdő

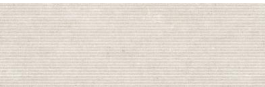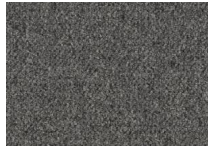KERESKEDELMI TERMÉKEK: BURKOLATOK					
	KÉP	Leírás	Szín	Méret	Mennyiség NETTÓ + KALO (+10% rászámolva)
1		Ter Hürne Hywood Oak Ordesa Z17b (1101280124)	-	2375x270x 11 mm	87,82 m²
2		Living Ceramics - Allure Wave	Light Grey	30x90 cm	7,38 m²
3		Living Ceramics - Bera & Beren Saw	Light Grey	30x90 cm	11,88 m²
4		Living Ceramics - Blanc	Borghini Code	60x120 cm	10,72 m²
5		Living Ceramics - Blanc	Calacatta	60x120 cm	3,19 m²
6		Living Ceramics - Bera & Beren	Light Grey	120x120 cm	289,19 m²
7		Living Ceramics - Bera & Beren	Greige	120x120 cm	10,31 m²
8		Living Ceramics - Wega Tech	Dark Grey	120x120 cm	48,60 m²
9		Padlószőnyeg	sötétszürke	-	20,02 m²

Megrendelő:

Építés megnevezése, helye:

Tervező:
G. DESIGN
www.gdesign.hu
info@gdesign.hu
+36 20 935 4268

- A méretek a kivitelezés során ellenőrizendők!

- A belsőépítész tervek a szakági tervekkel együtt kezelendők!

- Az egyes tervlapok közötti ellentmondás esetén a tervezővel egyeztetni kell!

- A kivitelezés során a látványterveken szereplő anyagmegjelenésekre és színekre ajánlott törekedni!
Egyéb javaslat esetében a belsőépítész tervezővel egyeztetni szükséges!


Konszignációs táblázatok

Dátum:

16



KERESKEDELMI TERMÉKEK: MOBILIÁK							
	KÉP	Leírás	Szín	Méret	Darabszám	Helyiség	Beszerző hely
1		Olivari Bios négyzetozettás kilincsgamitúra M204	szuperantracit	47x145 cm	-	-	Kilincsgyár
2		Clover ecru buklié ülőke	buklié	37x37x45 cm	1 db	lányszoba	Dutch Home
3		Soho Home Willis Bench Velvet ülőpad	Velvet Rust	43x160x44 cm	2 db	pince érkező, előtér	Soho Home
4		Bonaldo Flame konzolasztal	Asztallap: Wood-Brushed coal oak, /Talapzat: Special Metal- Brown nickel	140x49x75 cm	1 db	pince érkező	Roomba Home
5		Poliform Seattle bárszék	26 Invecchiato	50x52x93 cm	4 db	bár	Baltex Home
6		Poliform Seattle étkezőszék	29 Tortora	53x55x79 cm	8 db	konyha-étkező	Baltex Home
7		West Elm Evie étkezőszék	bőr	-	5 db	konyha-étkező	-
8		BoConcept Block tükör asztal	sötétszürke	52x30x30 cm	1 db	előtér	BoConcept
9		Egyedi méretű étkezőasztal	-	290x100 cm	1 db	konyha-étkező	Asztalos készlti
10		Eichholtz Vignola lounge szék	buklié szürke	69x74x67 cm	2 db	nappali	Roomba Home
11		Bonaldo Belt puff	Szövet: Fabric Special- Bala SP45 /Talapzat: Special Metal- Brown nickel	44x44x48 cm	1 db	vendégszoba	Roomba Home
12		Boconcept Expose mellékasztal	fekete	45x38 cm	1 db	master fürdő	BoConcept
13		Sequoia Pouf 1756 by Space Copenhagen	Hallingdal 110	40x42 cm	1 db	női master gardrób	byflou.com
14		Poliform Orbit üveg lerakóasztal	barna üveg	44x55x44 cm	1 db	női master háló	Baltex Home
15		Cattelan Italia Penguin lerakóasztal	GFM11 Titanium	29x48 cm	1 db	női master háló	Roomba Home
16		Gubi Patcha lounge szék karfával	Szövet: Karakorum, Dedar (001, Standard)	85x100x65 cm	1 db	női master háló	Gubi
17		Wood Sara puff	bézs	46x46x46 cm	4 db	master- és vendégfürdő	Bonami

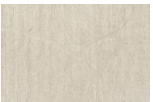18		Kave Home Einara	világosszürke	56x87x64 cm	1 db	lányszoba	Kave Home
19		Kave Home Einara	sötétszürke	56x87x64 cm	1 db	fiúszoba	Kave Home
20		Rugvista Eleganza szőnyeg	greige	80x200 cm	1 db	pince érkező	Rugvista
21		Rugvista Autumn Harvest gyapjúszőnyeg	greige	300x400 cm	1 db	nappali	Rugvista
22		Rugvista Kilim loom gyapjúszőnyeg	rozsdavörös	200 cm	1 db	nappali	Rugvista
23		Rugvista Eleganza szőnyeg	krém bézs	200x300 cm	1 db	vendégszoba	Rugvista
24		Rugvista Premium Caia gyapjúszőnyeg	greige	200x300 cm	1 db	női master háló	Rugvista
25		Rugvista Marbella shaggy szőnyeg	bézs	160x230 cm	2 db	lány-és fiúszoba	Rugvista

Megrendelő:

Építés megnevezése, helye:

Tervező:

G. DESIGN
www.gdesign.hu
info@gdesign.hu
+36 20 935 4268

- A méretek a kivitelezés során ellenőrizendők!

- A belsőépítész tervek a szakági tervekkel együtt kezelendők!

- Az egyes tervlapok közötti ellentmondás esetén a tervezővel egyeztetni kell!

- A kivitelezés során a látványterveken szereplő anyagmegjelenésekre és színekre ajánlott törekedni!
Egyéb javaslat esetében a belsőépítész tervezővel egyeztetni szükséges!

Konszignációs táblázatok

Dátum:

16

